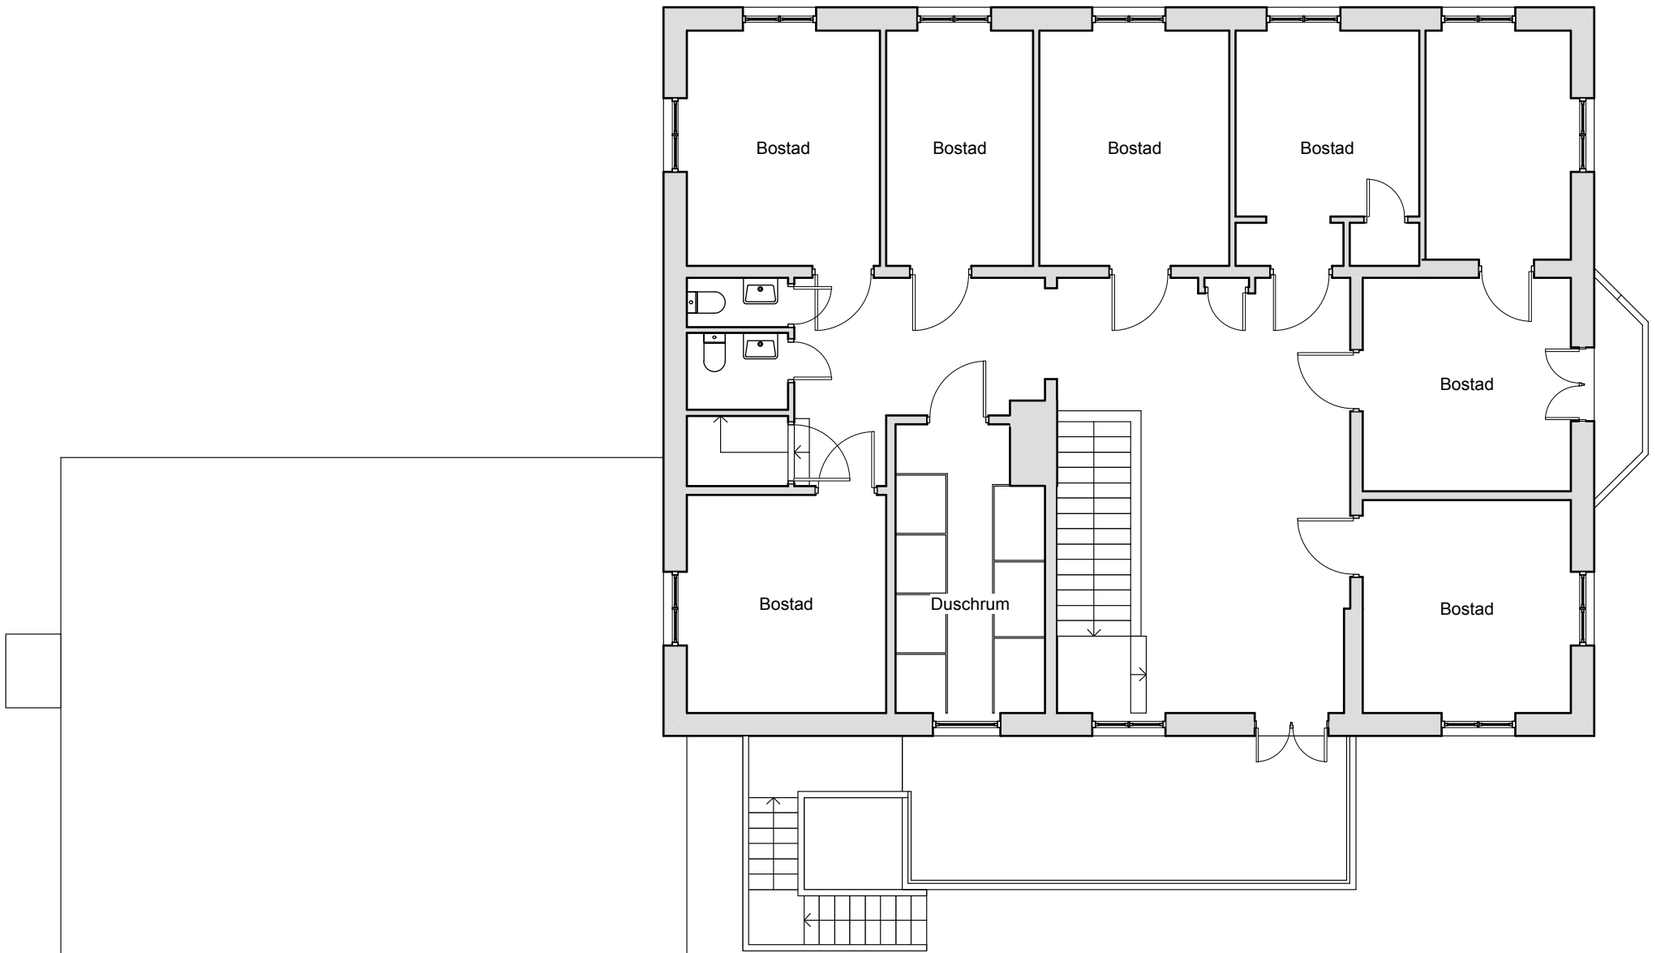


RELATIONSRITNING

Libby 1:8, Vallentuna kommun
Övre plan

SKALA 1:100

HANDLÄGGARE MM

VAXHOLM 2018-01-23

RITAD AV MM

RITNINGSNR A0:03

M2 Arkitekter AB / Box 10 185 21 Vaxholm / Galeasvägen 20 Vaxholm
Tel 0708 - 92 29 27 / info@m2arkitekter.se