



GOLVPLAN, 1/100

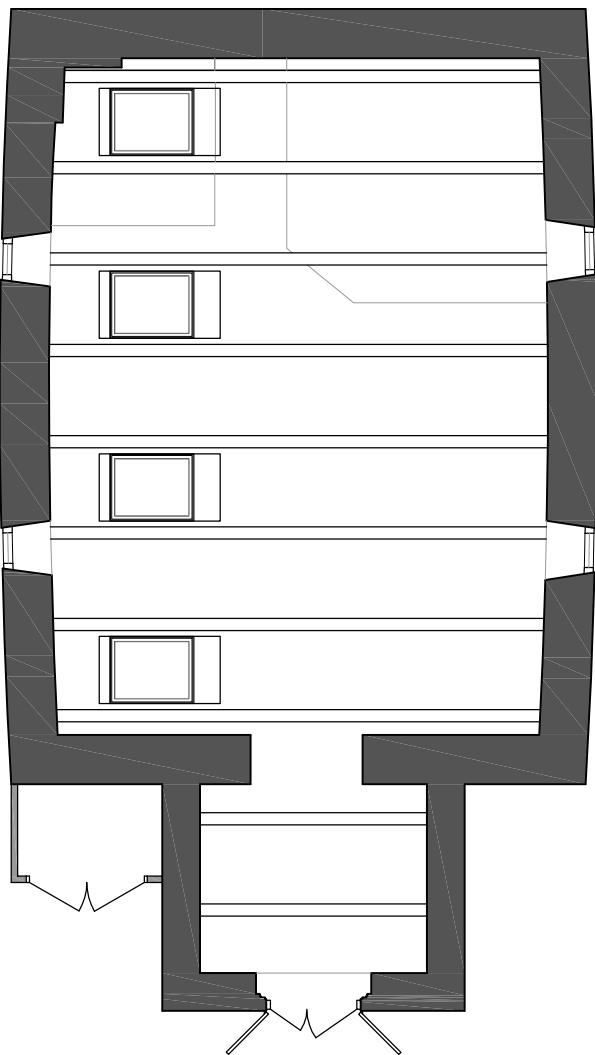

STRUKTUR, 1/100

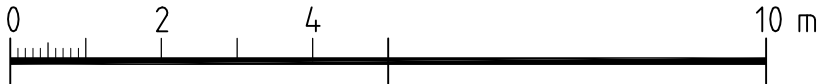

BET	ANT	ÄNDRINGEN AVSER	SIGN	DATUM
HUVUDSTA GÅRD SOLNA				
VEDBODEN GOLVPLAN STRUKTURPLAN				
UPPDRAG NR		RITAD AV CECILIA BOLTER	HANDLÄGGARE	
DATUM 2015-06-09		ANSVARIG		
ICON ARCHITECTURE BRUNBÄRSVÄGEN 8 114 21 STOCKHOLM				
SKALA 1/100		NUMMER A-40.1-110.1		BET