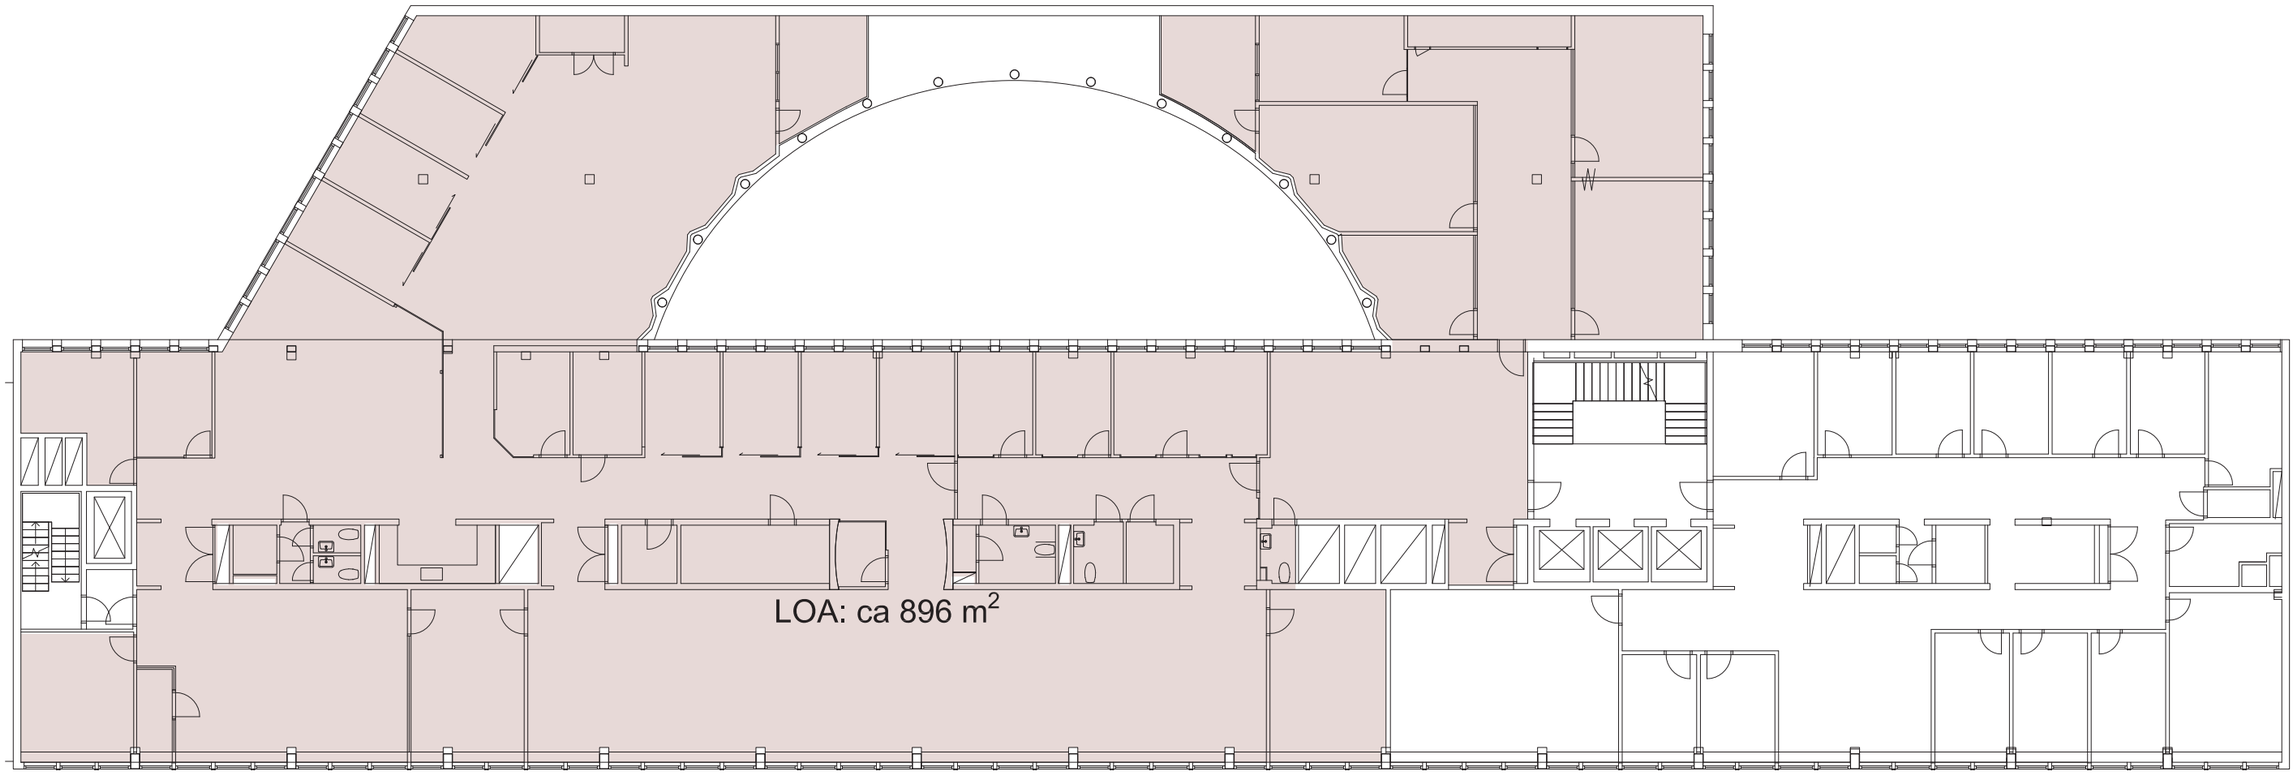


230227 FLEMING 7 PLAN 3

GENERAL ARCHITECTURE
Skeppsbron 28
111 30 Stockholm
Telefon +46 8 658 16 80