


Bilaga 5  
026.0103

BEF. FÖNSTER I GRÄNNFASTIGHET ÄR E60

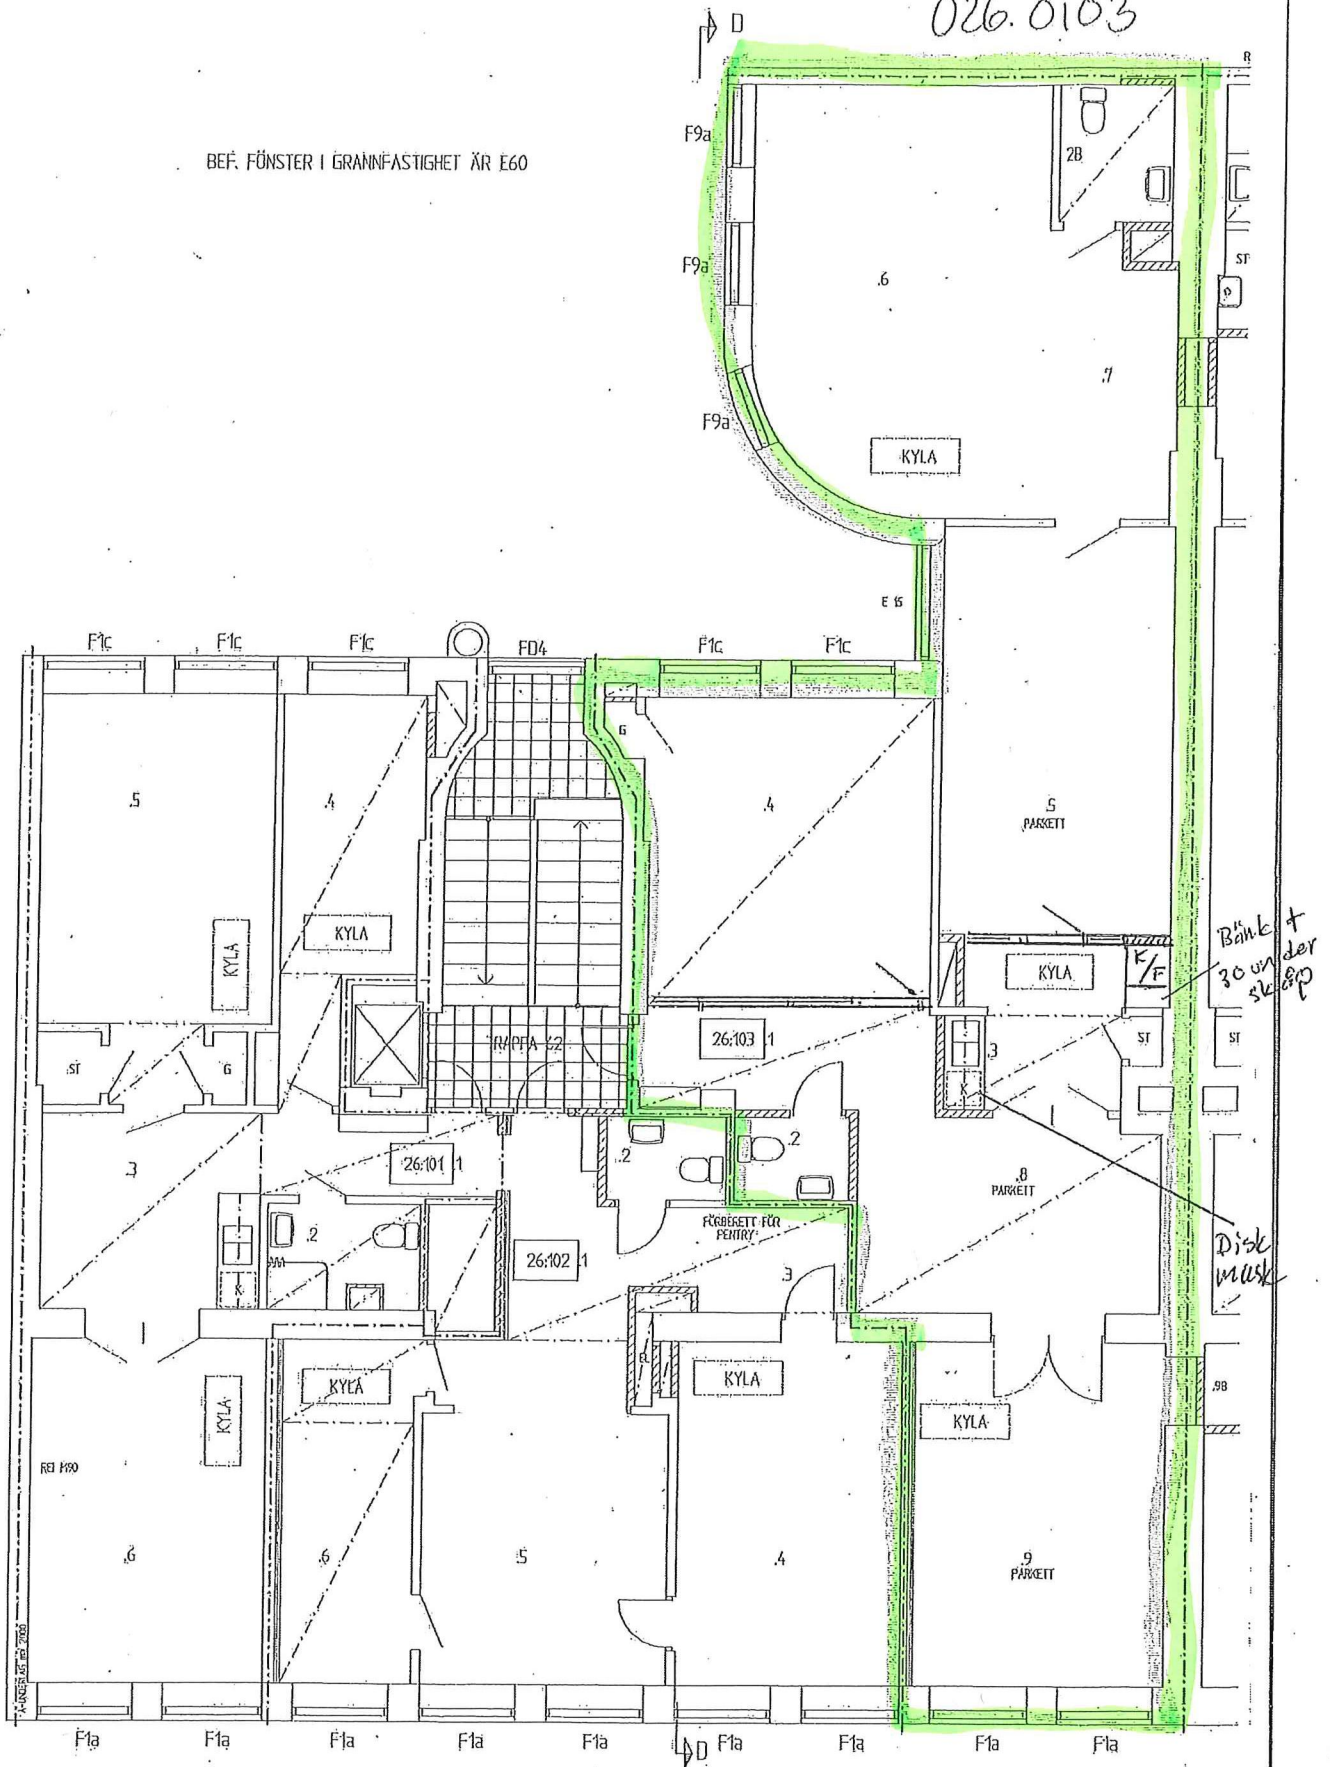

KONTOR	~86 m <sup>2</sup>	KONTOR	~60 m <sup>2</sup>	KONTOR	~125 m <sup>2</sup>	KONTOR
GÖINGAT 62, ETAPP 2						GÖINGAT