


FÖRKLARINGAR

Alla mått i mm

Ritning har digitaliserats från äldre ritningsunderlag samt genom enklare kontrollmättagning på plats. Väggtjocklekar har uppskattats. Mått kan generellt avvika, kontrollmått tas på plats.

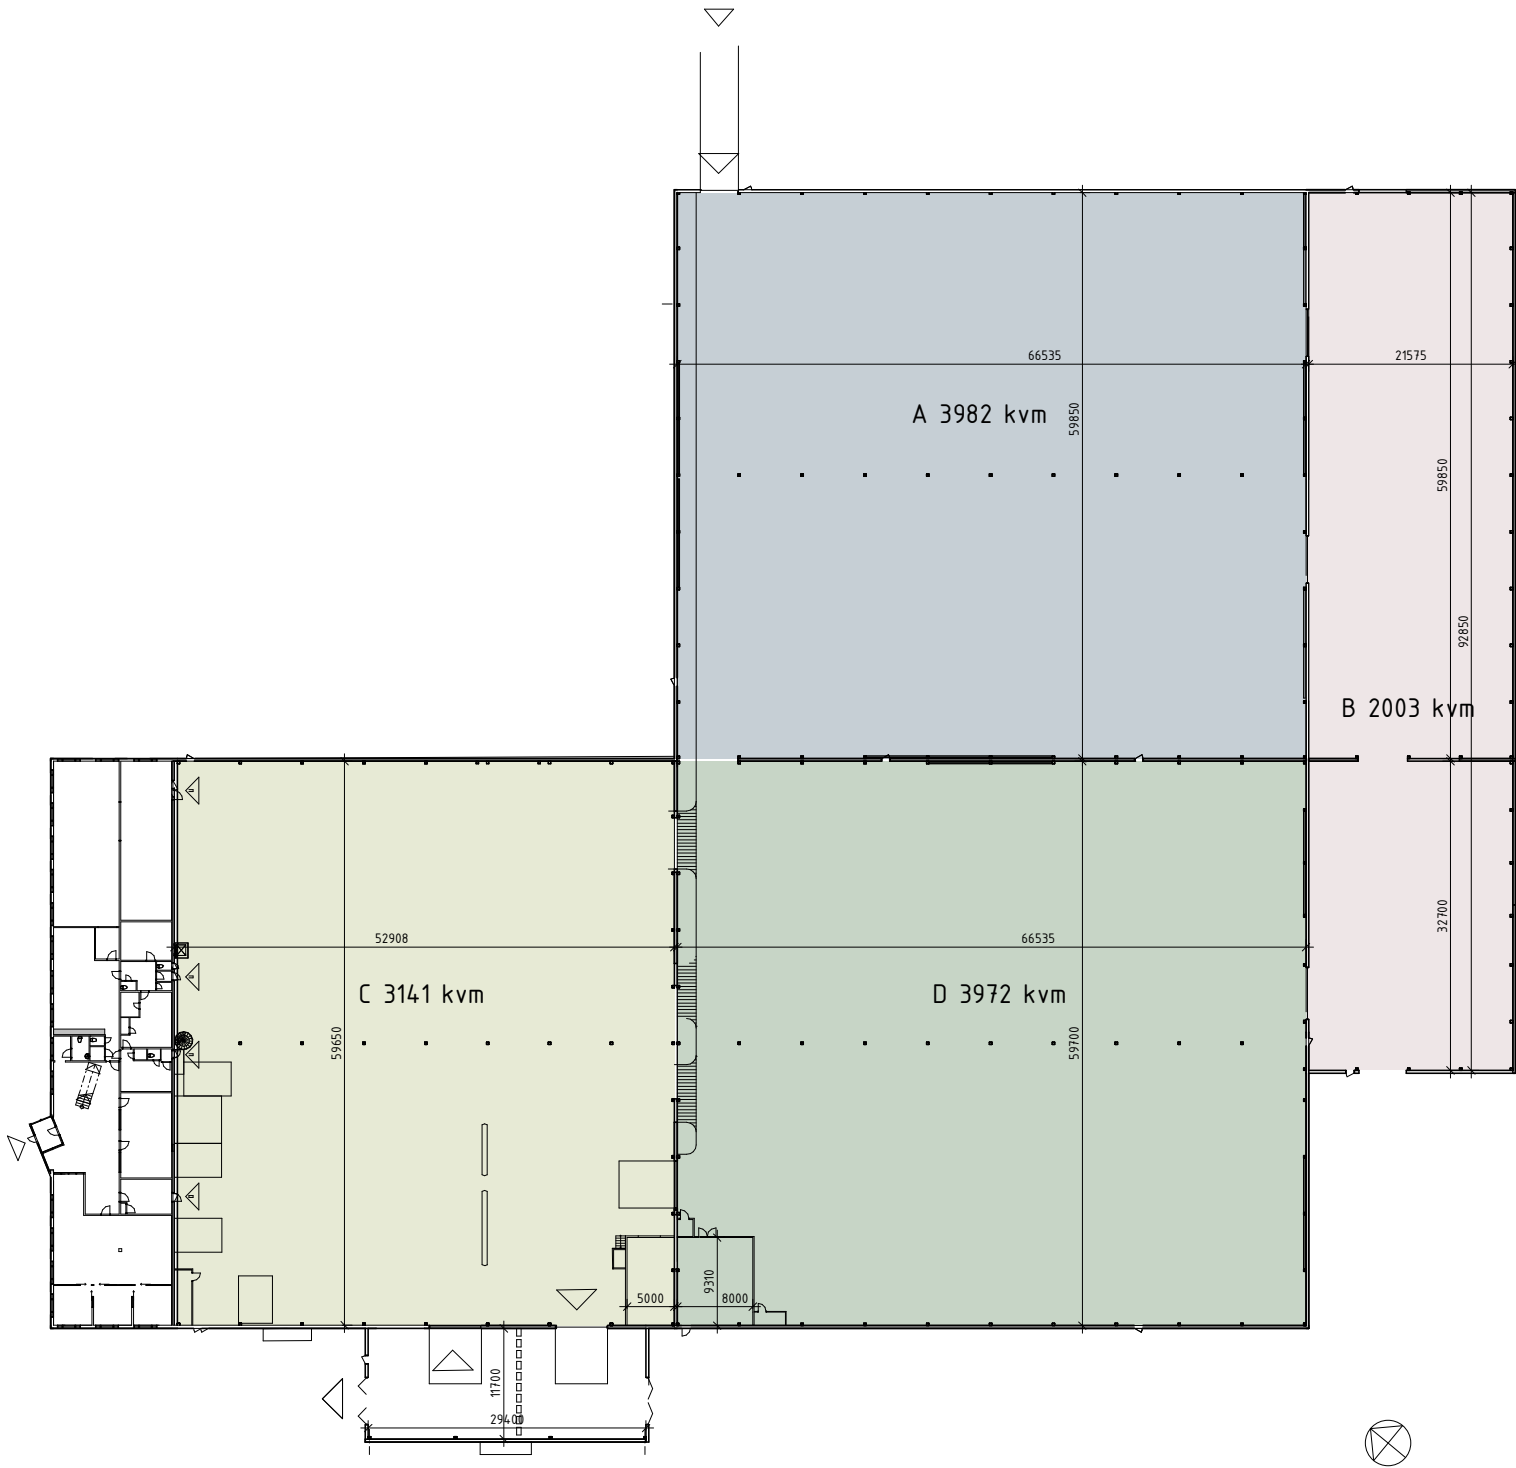

FÖRHANDSKOPIA 200420

BET	ÄNDRINGEN AVSER	DATUM	SIGN		
AREASAMMANSTÄLLNING					
CAPRONI 1					
GREEN PARK					
<input checked="" type="checkbox"/>	A Axeloth Arkitektfir	tel. 0708-378537			
<input type="checkbox"/>					
<input type="checkbox"/>					
<input type="checkbox"/>					
<input type="checkbox"/>					
UPPDRAG NR	RITAD/KONSTR. AV	HANDLAGGARE			
	AB				
DATUM	ANSVARIG				
Caproni 1, Nyköping					
LOA Plan 1					
SKALA	NUMMER	BET			
A1 1:400	A40.1-103				
A3 1:800					