

VÅN. 1-6
TOTAL: LOA 5236 m²

▶ ENTRÈPIL
P ▶ PARKERINGSGARAGE
↑ VERTIKAL KOMMUNIKATION

TRAPPHUS/HISS
LOKALYTA
TERRASS

VÅN. 6
LOA 386 m²
TERRASS

VÅN. 5
LOA 815 m²
TERRASS


VÅN. 4
LOA 1007 m²

VÅN. 3
LOA 1009 m²

VÅN. 2
LOA 1009 m²

VÅN. 1
LOA 1010 m²


VÅN. 0
ENTRÈ

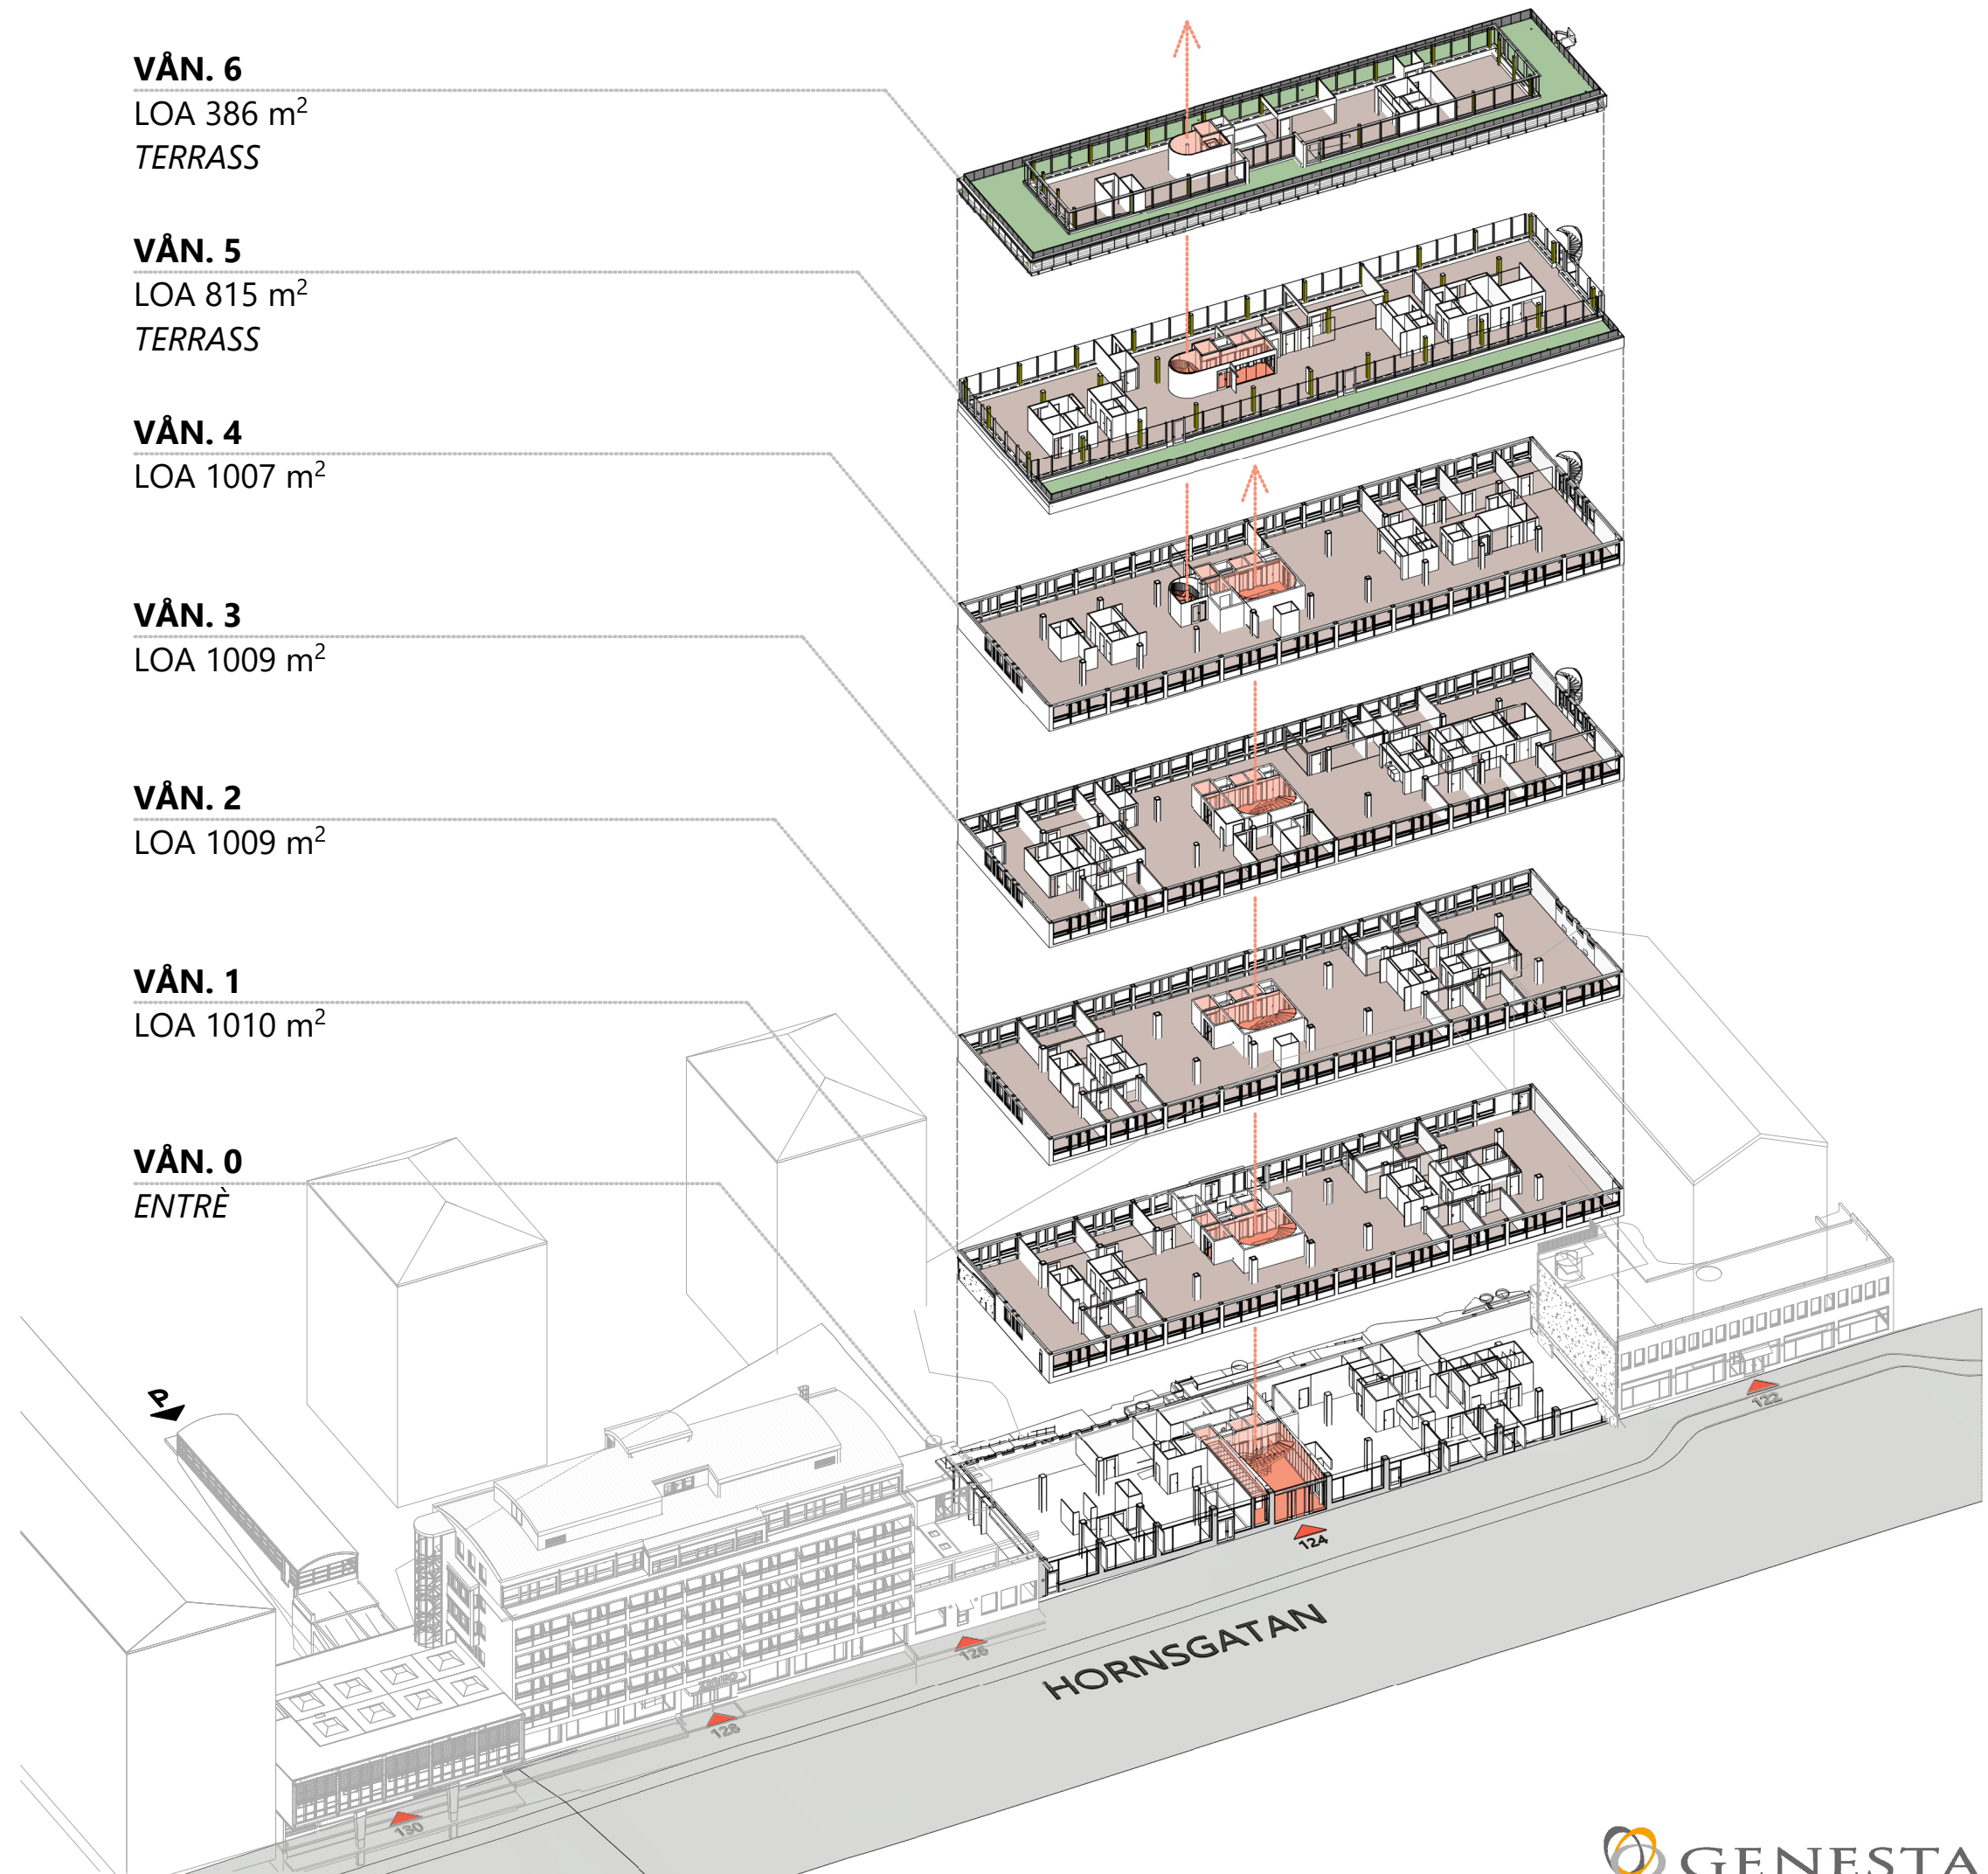

1. ARBETSPLATSER		
<div></div> PROJEKT-/TEAMPLATS	64	
<div></div> TOUCH DOWN/HOT DESK	102	
<div></div> FOKUSPLATS	59	
<div></div> ÖPPET LANDSKAP	225	
	450	
2. MÖTESPLATSER		
<div></div> INFORMELLT MÖTE	32	
<div></div> KREATIVT MÖTE	54	
<div></div> MÖTESRUM	231	
	317	
3. PAUSPLATSER		
<div></div> LOUNGE	119	
<div></div> TORG/KÖK	110	
<div></div> STOL/PALL	103	
	332	
TOTALT ANTAL SITTPLATSER:	1099	

RUMSFUNKTIONER		
CHAMBRE SEPARÉ	1	
EL	7	
FOKUSPLATS	2	
FOKUSRUM	4	
FRD	1	
KONFERENS/WORKSHOP	1	
KONTORSLANDSKAP	7	
KREATIV ARBETE	1	
MÖTE 2pl	6	
MÖTE 3pl	7	
MÖTE 4pl	10	
MÖTE 6pl	14	
MÖTE 8pl	4	
MÖTE 10pl	1	
PAUSYTA	1	
PENTRY	2	
PROJEKTYTA	2	
RECEPTION/BARISTA	1	
RWC	11	
SAMTAL 2-3pl	1	
SAMTAL 2pl	5	
SKRIVARRUM	4	
STÄD	9	
TFN	17	
VILRUM	1	
WC	32	



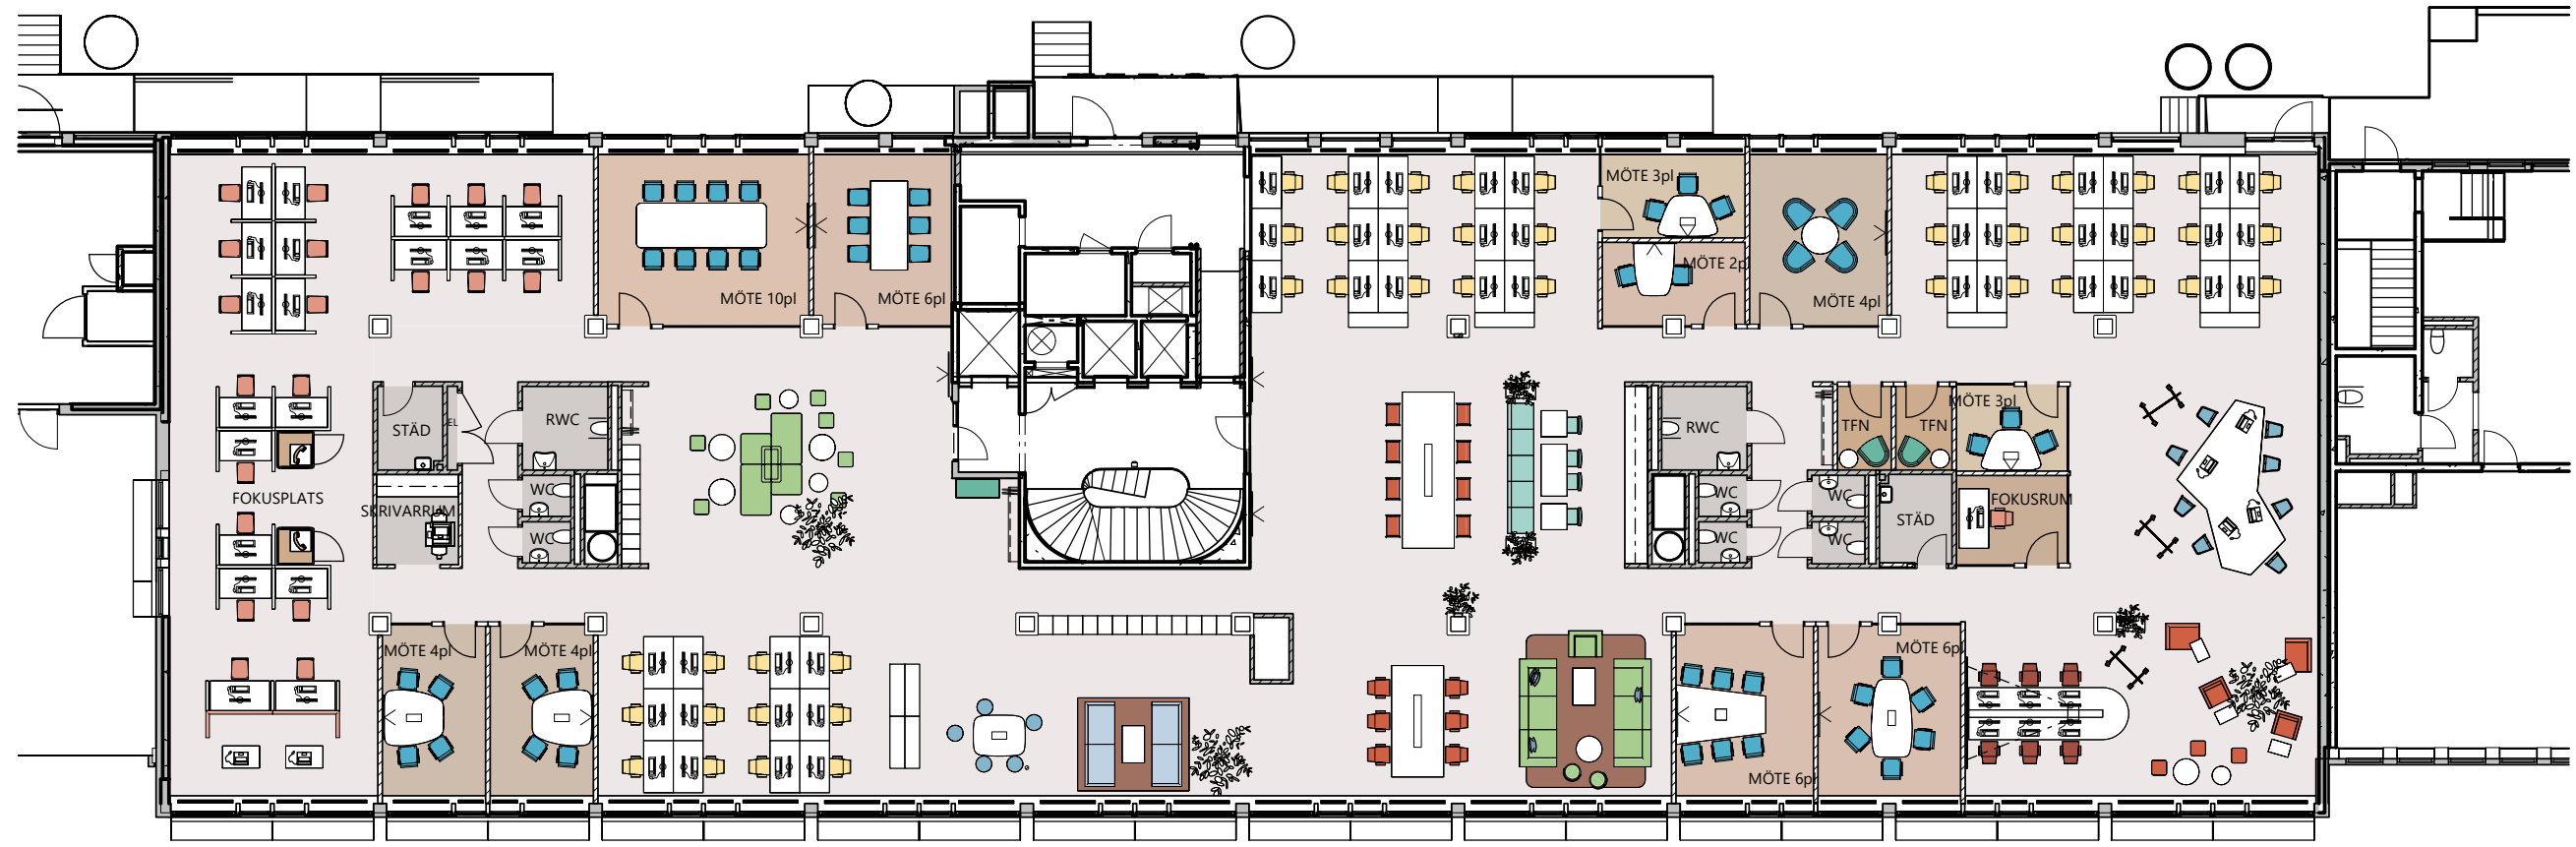

1. ARBETSPLATSER

PROJEKT-/TEAMPLATS	6
TOUCH DOWN/HOT DESK	21
FOKUSPLATS	21
ÖPPET LANDSKAP	45
	93
2. MÖTESPLATSER	
INFORMELLT MÖTE	4
KREATIVT MÖTE	13
MÖTESRUM	46
	63


3. PAUSPLATSER


LOUNGE	20
TORG/KÖK	9
STOL/PALL	2
	31
TOTALT ANTAL SITTPLATSER:	187

RUMSFUNKTIONER

EL	1
FOKUSPLATS	1
FOKUSRUM	1
KONTORSLANDSKAP	1
MÖTE 2pl	1
MÖTE 3pl	2
MÖTE 4pl	3
MÖTE 6pl	3
MÖTE 10pl	1
RWC	2
SKRIVARRUM	1
STÄD	2
TFN	4
WC	6

LOA 1010 m²

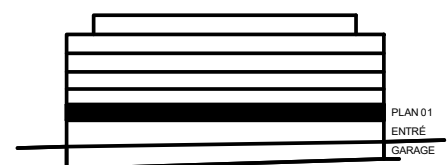

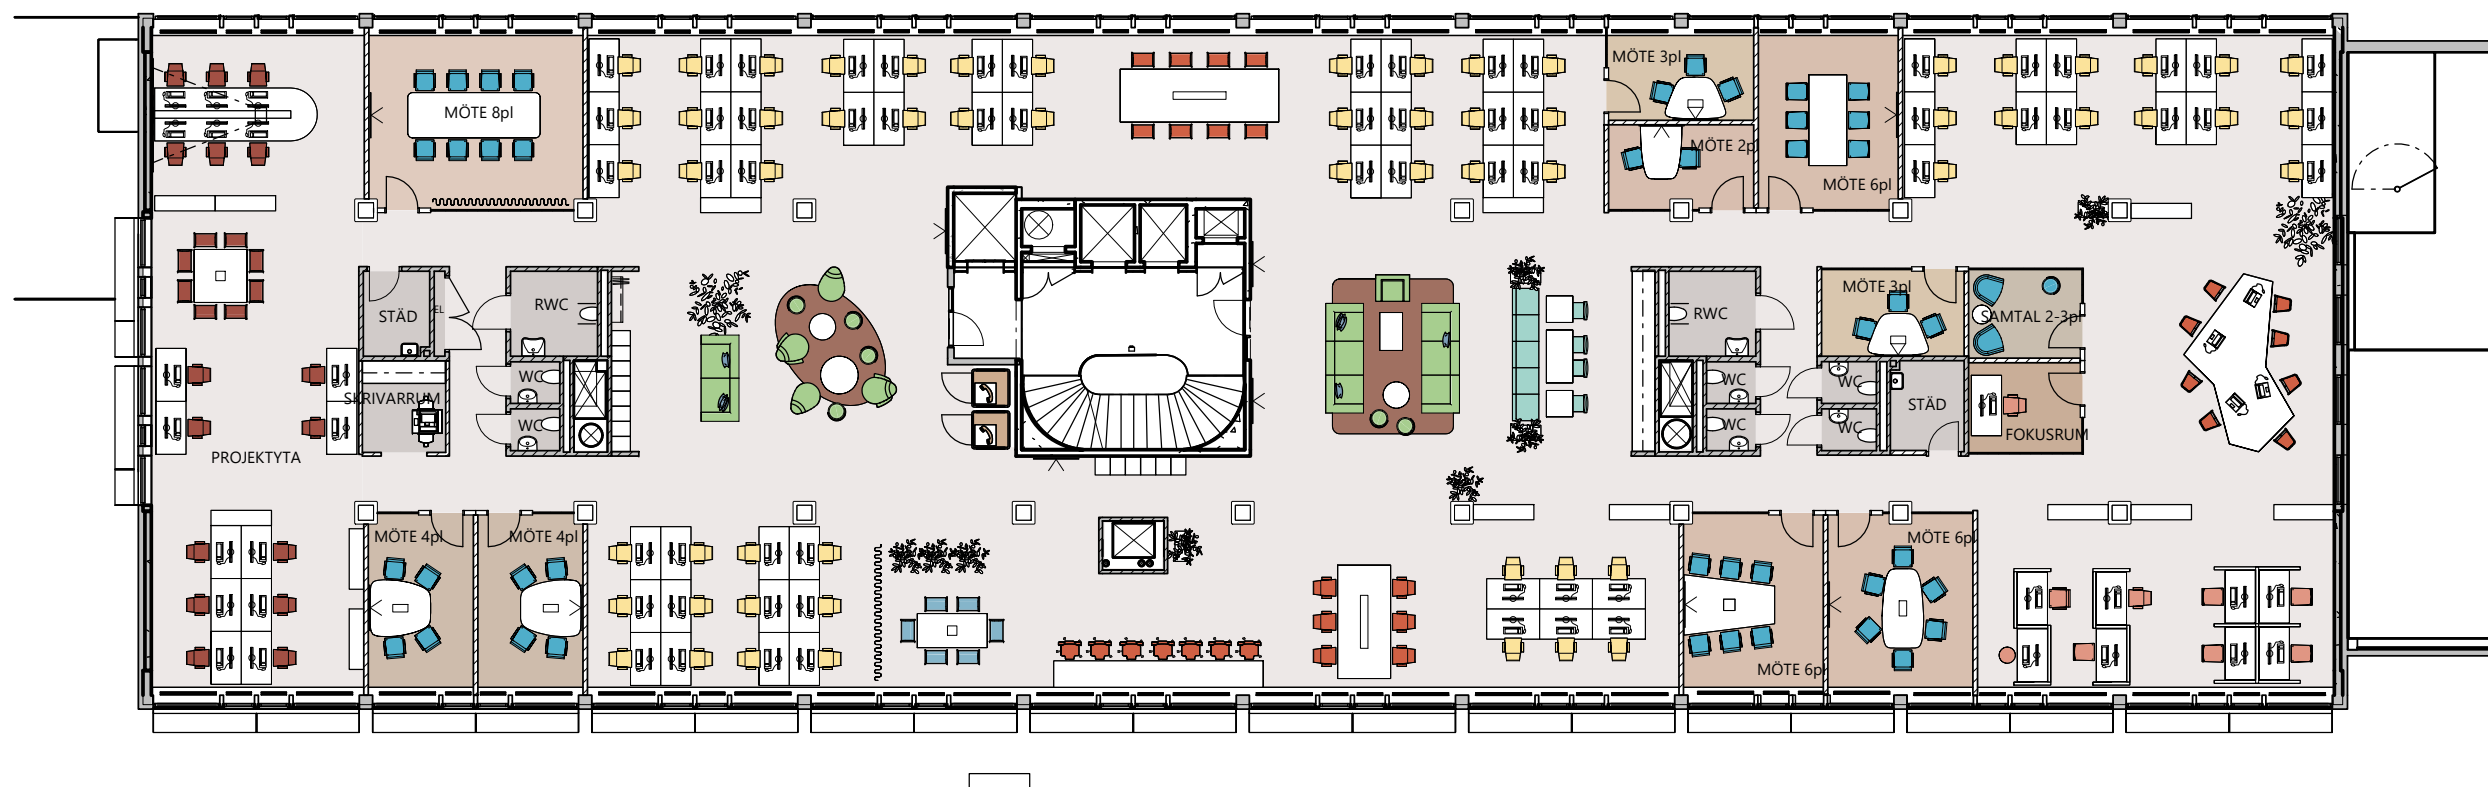

1. ARBETSPLATSER

PROJEKT-/TEAMPLATS	24
TOUCH DOWN/HOT DESK	29
FOKUSPLATS	9
ÖPPET LANDSKAP	61
	123

2. MÖTESPLATSER

KREATIVT MÖTE	6
MÖTESRUM	45
	51

3. PAUSPLATSER


LOUNGE	19
TORG/KÖK	8
	27
TOTALT ANTAL SITTPLATSER:	201

RUMSFUNKTIONER

EL	1
FOKUSRUM	1
KONTORSLANDSKAP	1
MÖTE 2pl	1
MÖTE 3pl	2
MÖTE 4pl	2
MÖTE 6pl	3
MÖTE 8pl	1
PROJEKTYTA	1
RWC	2
SAMTAL 2-3pl	1
SKRIVARRUM	1
STÄD	2
TFN	2
WC	6

LOA 1009 m²



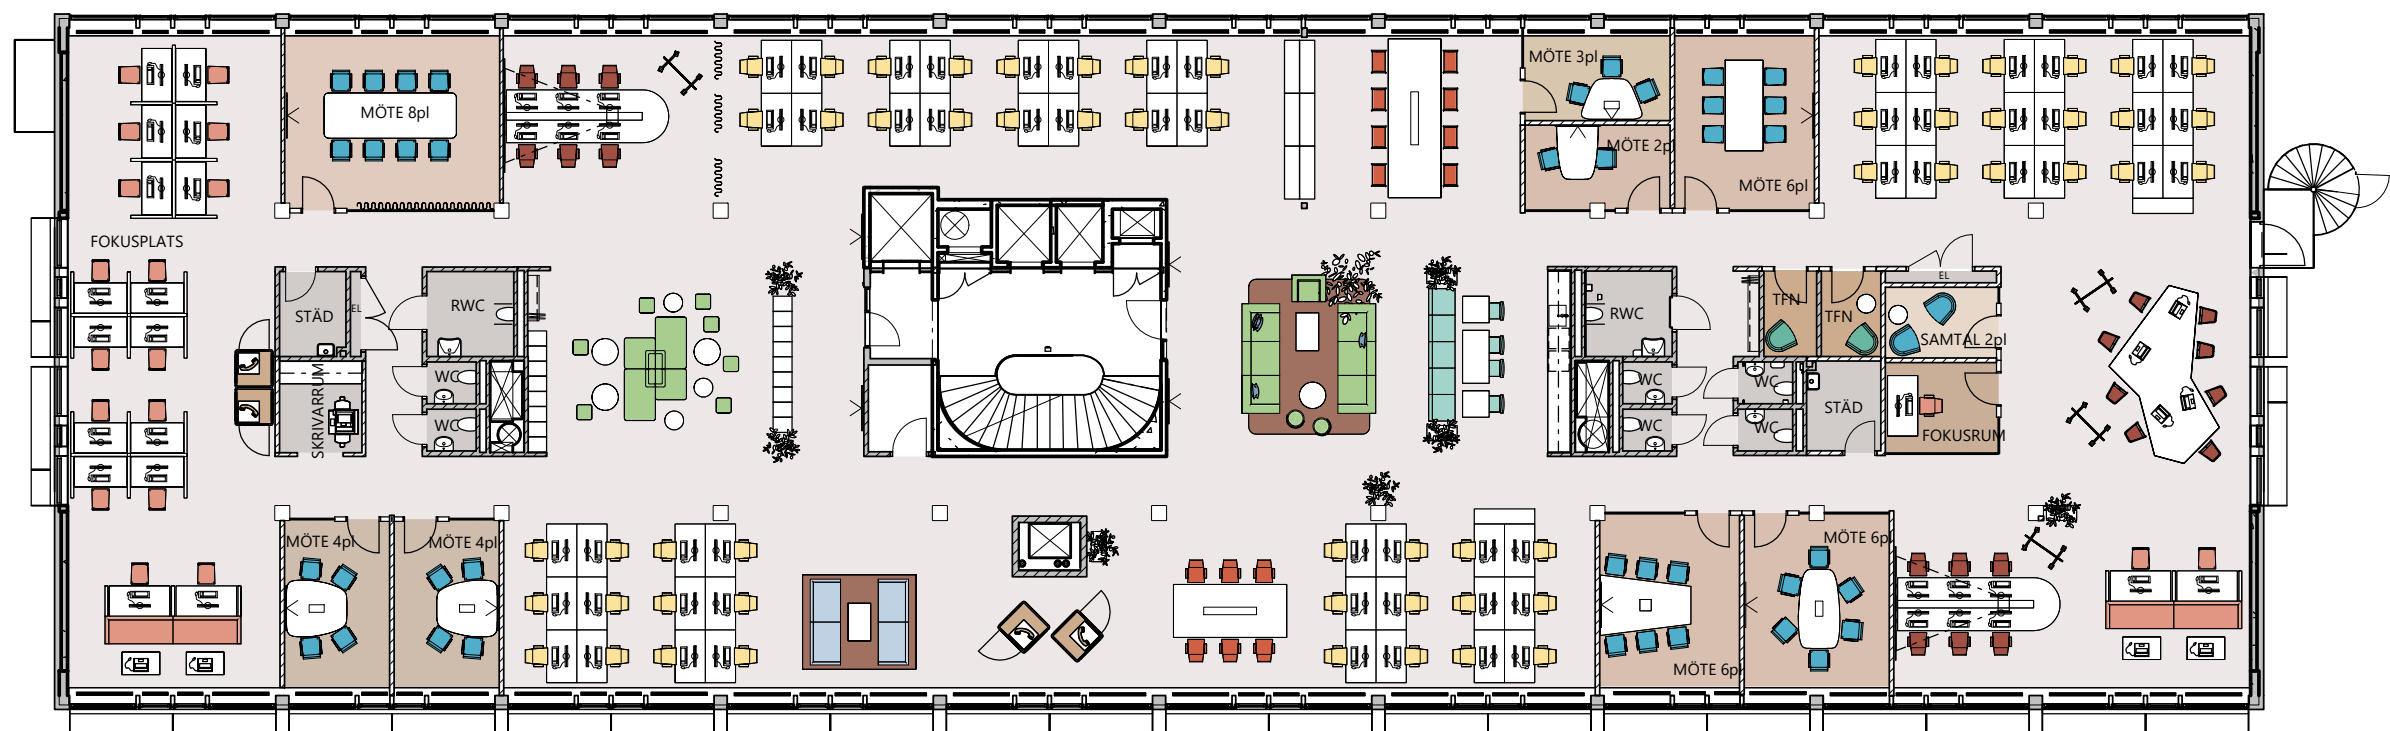

1. ARBETSPLATSER

PROJEKT-/TEAMPLATS	20
TOUCH DOWN/HOT DESK	14
FOKUSPLATS	23
ÖPPET LANDSKAP	58
	115

2. MÖTESPLATSER

INFORMELLT MÖTE	4
MÖTESRUM	41
	45

3. PAUSPLATSER


LOUNGE	20
TORG/KÖK	8
STOL/PALL	2
	30
TOTALT ANTAL SITTPLATSER:	190

RUMSFUNKTIONER

EL	2
FOKUSPLATS	1
FOKUSRUM	1
KONTORSLANDSKAP	1
MÖTE 2pl	1
MÖTE 3pl	1
MÖTE 4pl	2
MÖTE 6pl	3
MÖTE 8pl	1
RWC	2
SAMTAL 2pl	1
SKRIVARRUM	1
STÄD	2
TFN	6
WC	6

LOA 1009 m²



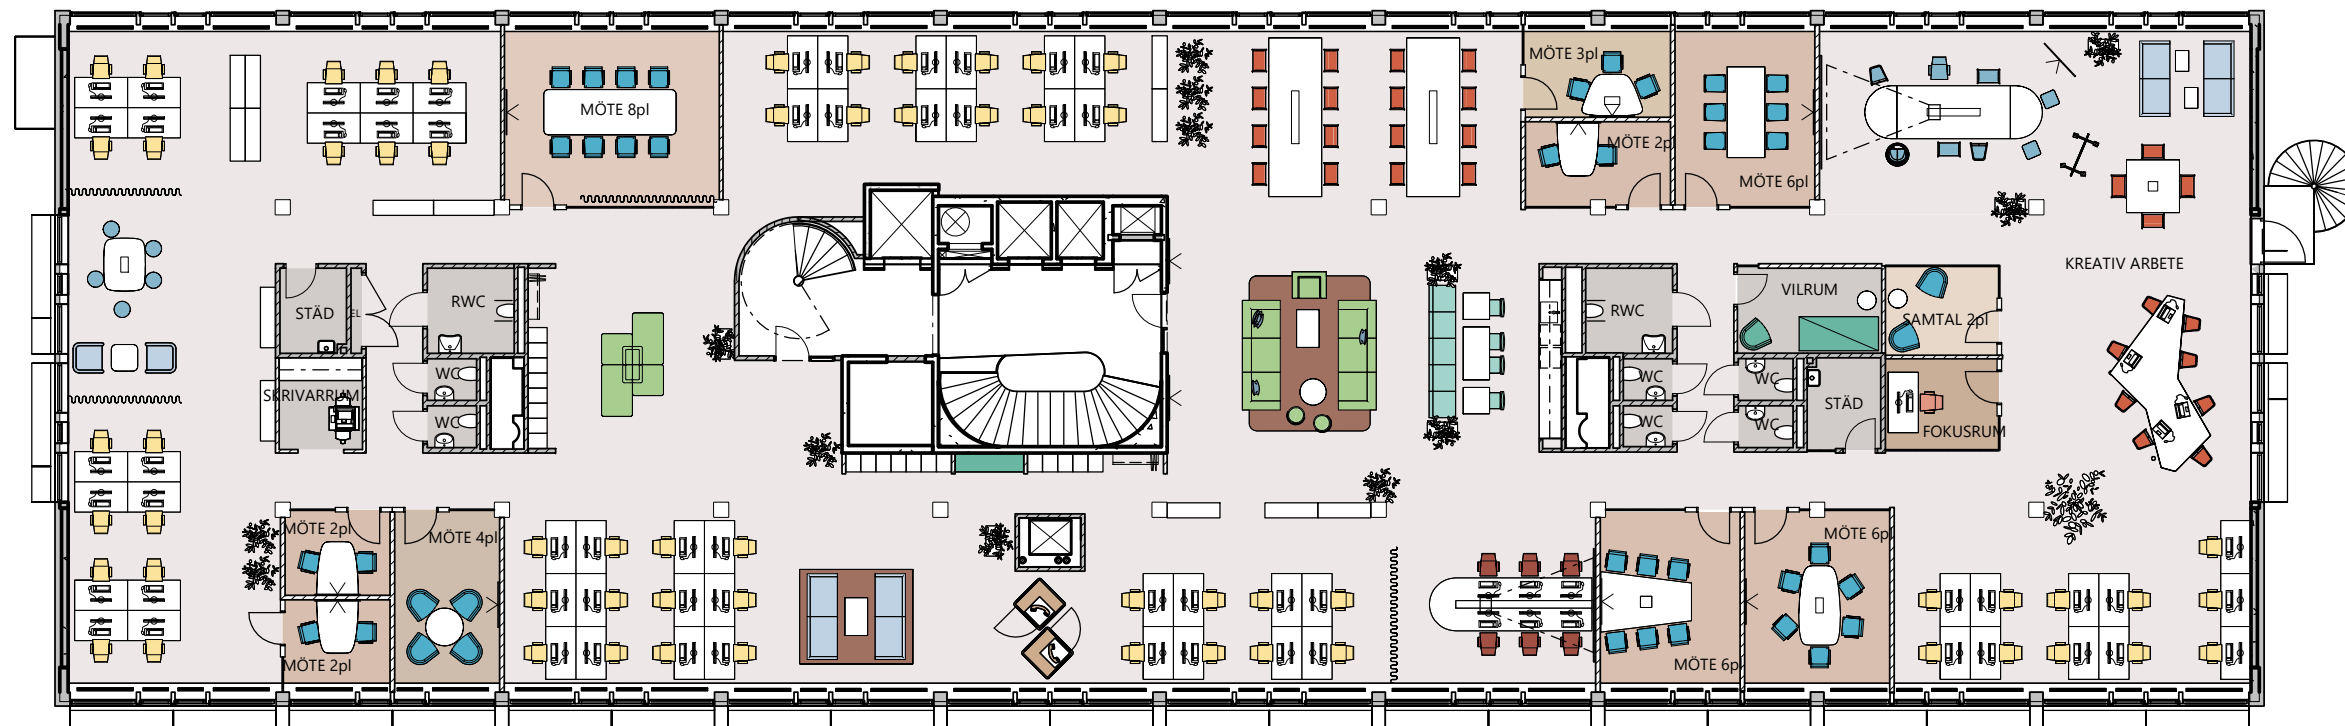

1. ARBETSPLATSER

PROJEKT-/TEAMPLATS	6
TOUCH DOWN/HOT DESK	28
FOKUSPLATS	1
ÖPPET LANDSKAP	61
	96

2. MÖTESPLATSER

INFORMELLT MÖTE	10
KREATIVT MÖTE	13
MÖTESRUM	41
	64


3. PAUSPLATSER

LOUNGE	13
TORG/KÖK	8
STOL/PALL	1
	22
TOTALT ANTAL SITTPLATSER:	182

RUMSFUNKTIONER

EL	1
FOKUSRUM	1
KONTORSLANDSKAP	1
KREATIV ARBETE	1
MÖTE 2pl	3
MÖTE 3pl	1
MÖTE 4pl	1
MÖTE 6pl	3
MÖTE 8pl	1
RWC	2
SAMTAL 2pl	1
SKRIVARRUM	1
STÄD	2
TFN	2
VILRUM	1
WC	6

LOA 1007 m²

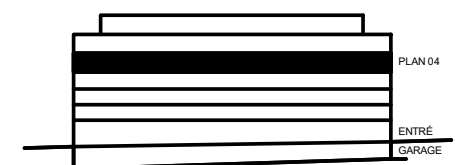



1. ARBETSPLATSER

TOUCH DOWN/HOT DESK	10
FOKUSPLATS	5
	15
2. MÖTESPLATSER	
INFORMELLT MÖTE	10
KREATIVT MÖTE	8
MÖTESRUM	37
	55


3. PAUSPLATSER



LOUNGE	38
TORG/KÖK	71
STOL/PALL	46
	155
TOTALT ANTAL SITTPLATSER:	225

RUMSFUNKTIONER

CHAMBRE SEPARÉ	1
EL	2
FRD	1
KONTORSLANDSKAP	2
MÖTE 3pl	1
MÖTE 4pl	1
MÖTE 6pl	2
MÖTE 8pl	1
PAUSYTA	1
PENTRY	2
RECEPTION/BARISTA	1
RWC	2
SAMTAL 2pl	2
STÄD	1
TFN	3
WC	6

LOA 815 m²

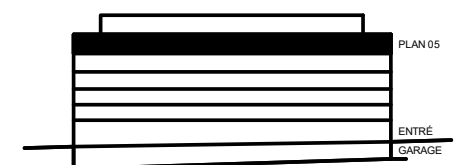

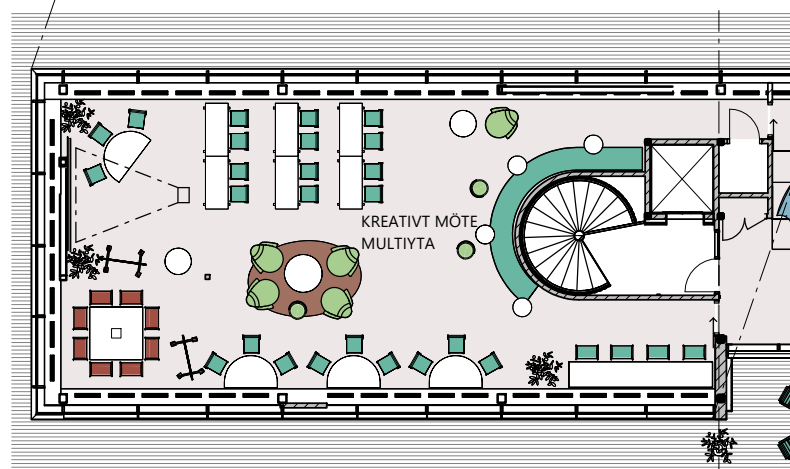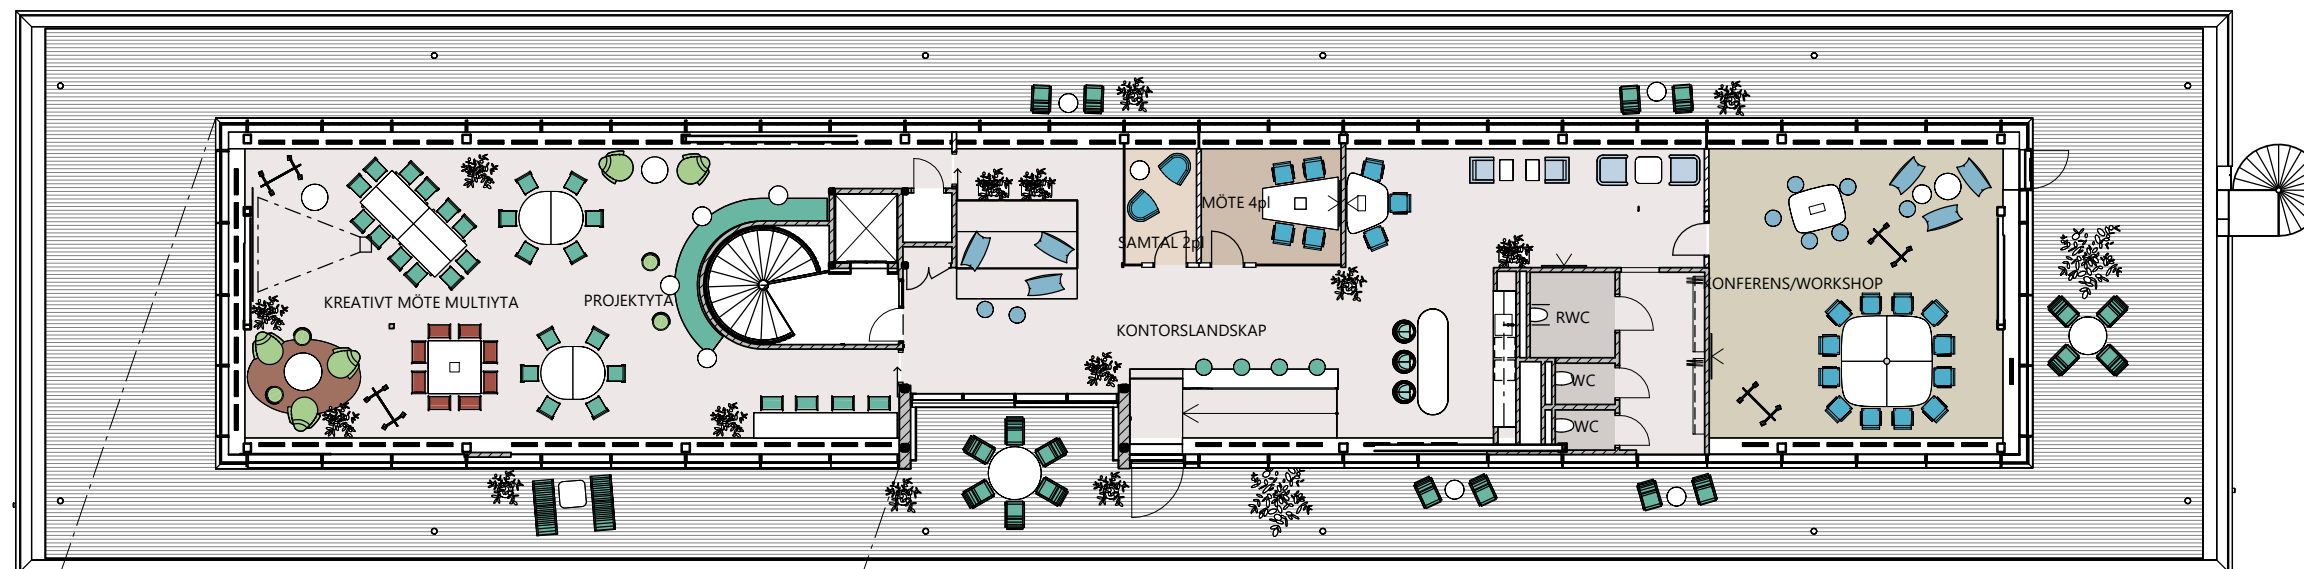

ALT. 2
EVENTYTA

1. ARBETSPLATSER

PROJEKT-/TEAMPLATS

8

2. MÖTESPLATSER

INFORMELLT MÖTE

4

KREATIVT MÖTE

14

MÖTESRUM

21

3. PAUSPLATSER

LOUNGE

9

TORG/KÖK

3

STOL/PALL

52

TOTALT ANTAL SITTPLATSER:

111

RUMSFUNKTIONER

KONFERENS/WORKSHOP

1

KONTORSLANDSKAP

1

MÖTE 4pl

1

PROJEKTYTA

1

RWC

1


SAMTAL 2pl

1

WC

2

LOA 386 m²

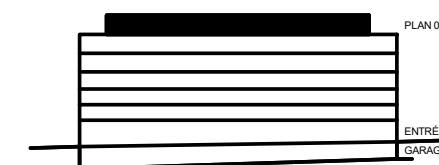

PLAN 06

ENTRÉ

GARAGE