

VÅN. 4-6
TOTAL: LOA 2008 m²

▶ ENTRÈPIL
P ▶ PARKERINGSGARAGE
↑ VERTIKAL KOMMUNIKATION

TRAPPHUS/HISS
LOKALYTA
TERRASS

VÅN. 6
LOA 386 m²
TERRASS

VÅN. 5
LOA 815 m²
TERRASS


VÅN. 4
LOA 1007 m²

VÅN. 3

VÅN. 2

VÅN. 1

VÅN. 0
ENTRÈ

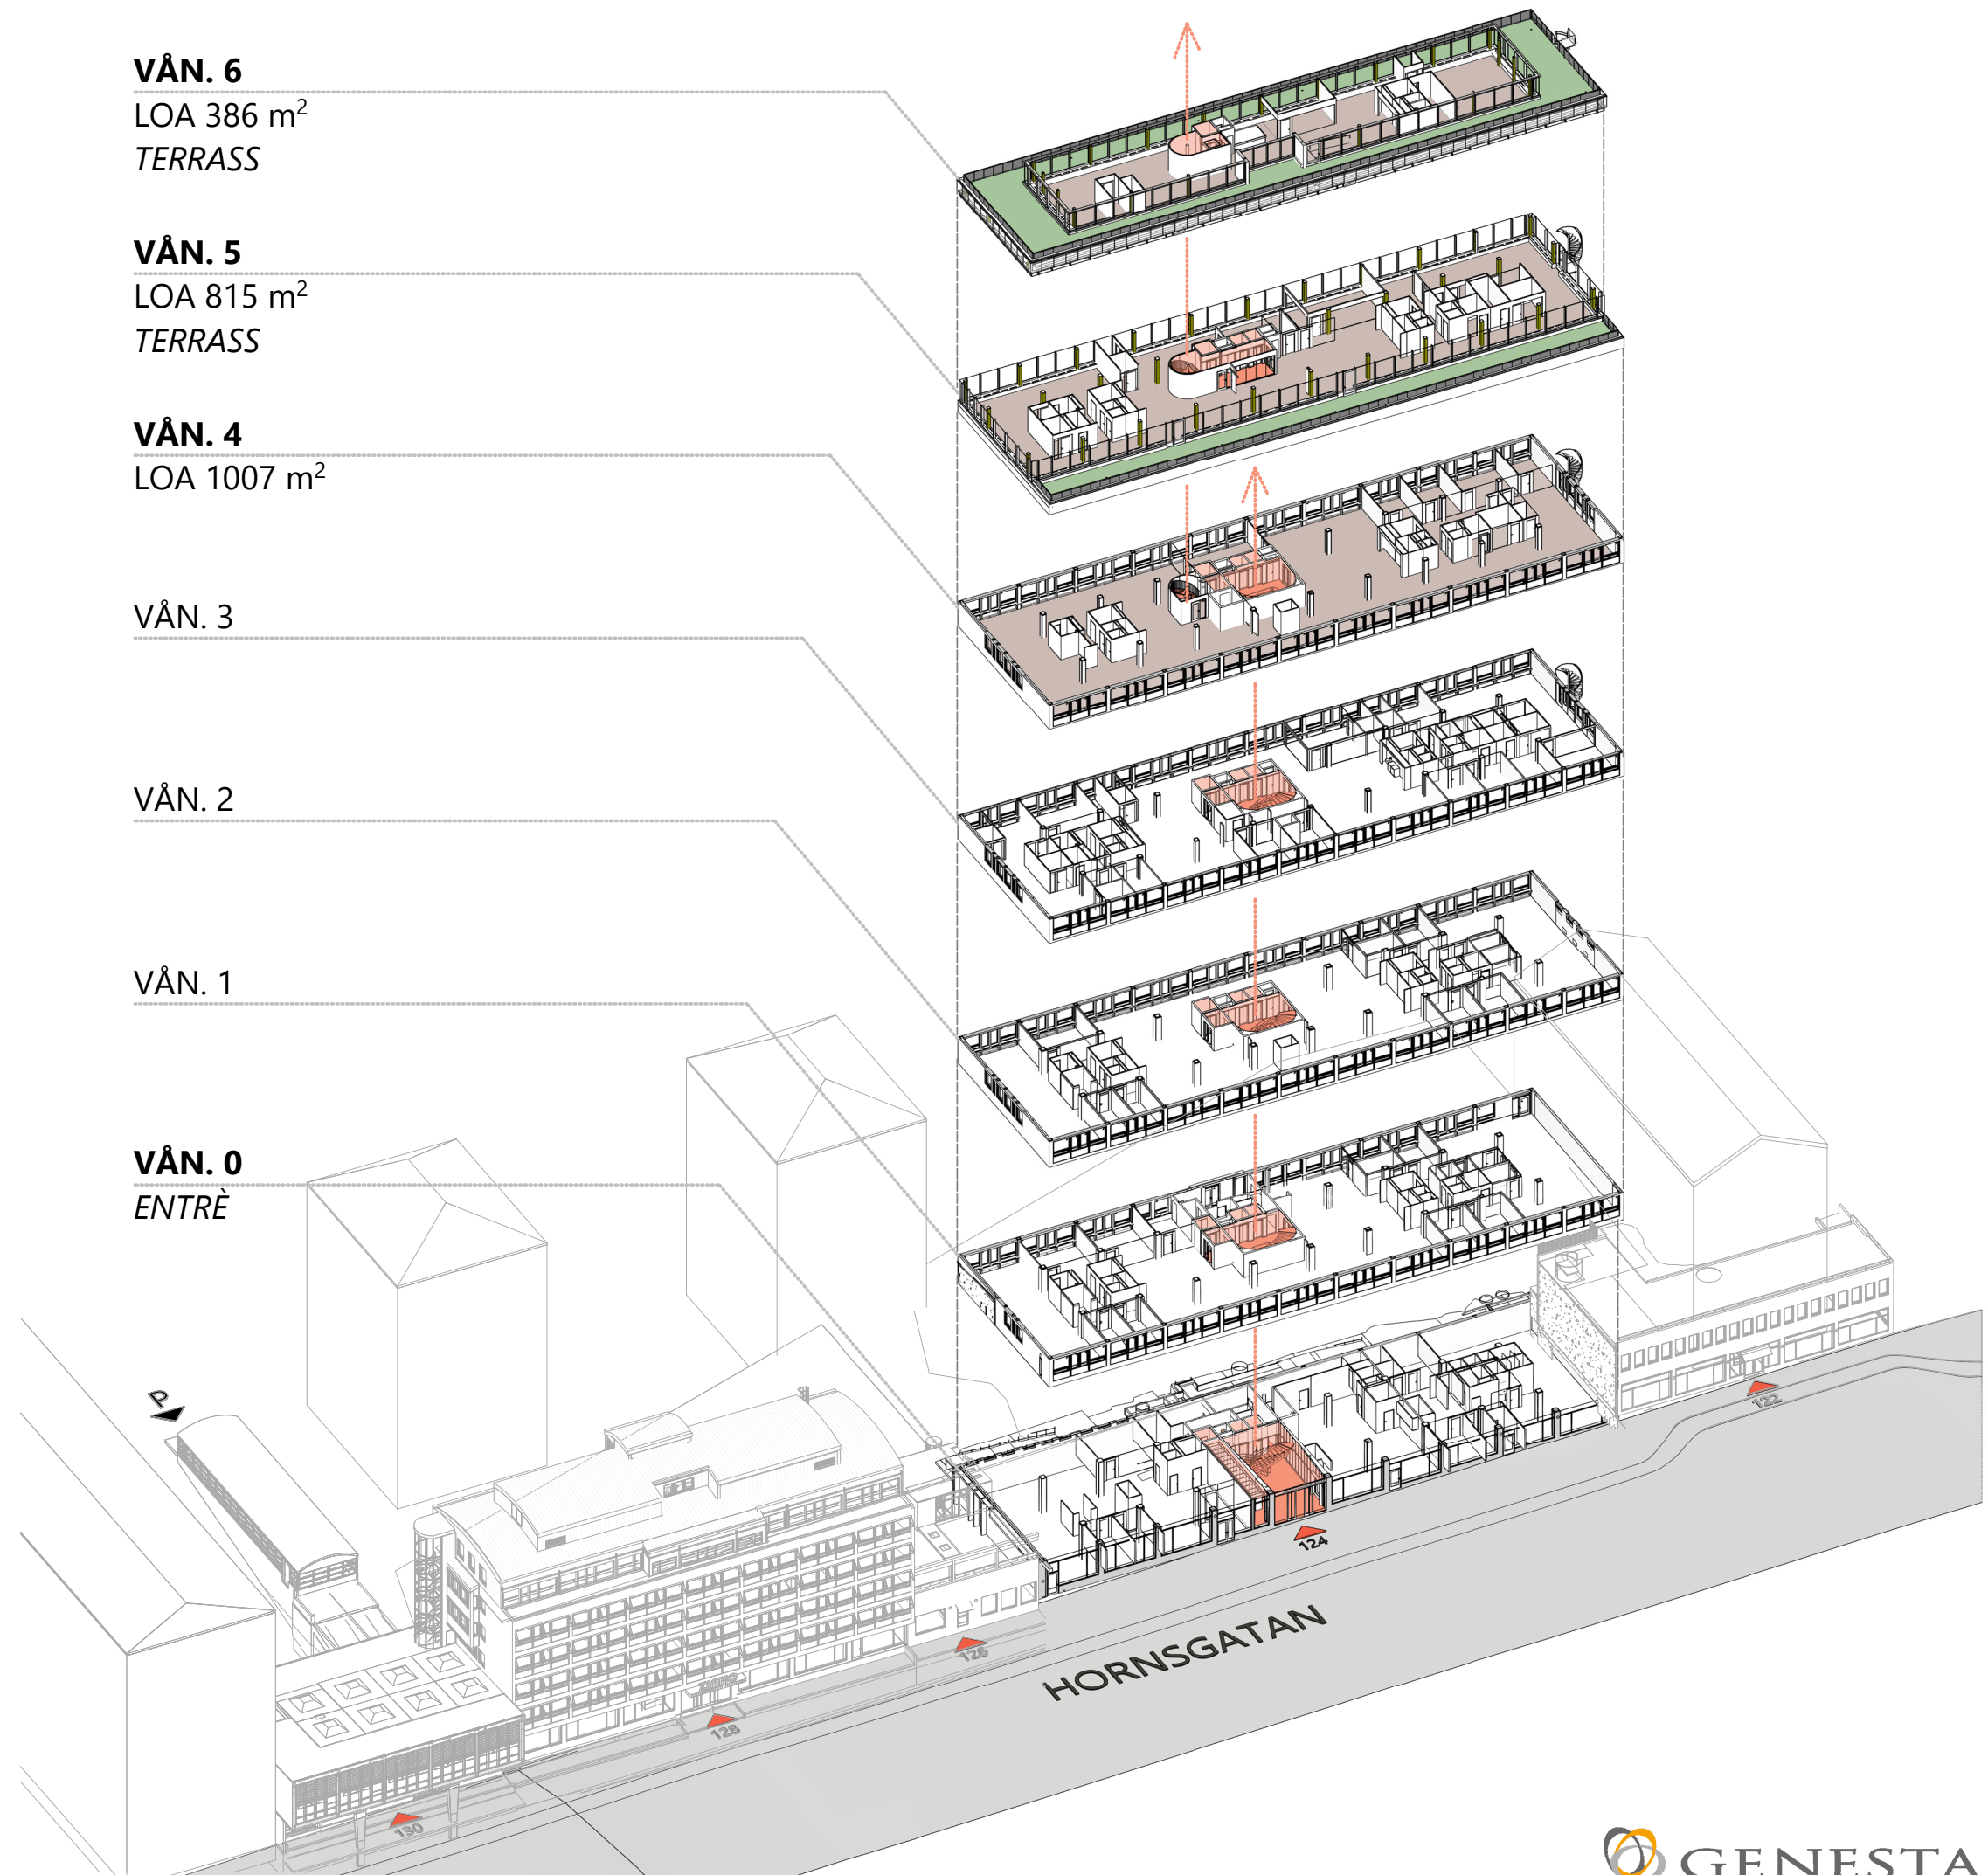

1. ARBETSPLATSER

PROJEKT-/TEAMPLATS	12
TOUCH DOWN/HOT DESK	77
FOKUSPLATS	19
ÖPPET LANDSKAP	58
	166

2. MÖTESPLATSER

INFORMELLT MÖTE	30
KREATIVT MÖTE	30
MÖTESRUM	91
	151


3. PAUSPLATSER

LOUNGE	44
TORG/KÖK	97
STOL/PALL	69
	210
TOTALT ANTAL SITTPLATSER:	527

RUMSFUNKTIONER

CHAMBRE SEPARÉ	1
EL	3
EXTERN YTA	2
FOKUSRUM	3
FRD	1
KAFFE-/VATTENSTATION	2
KONFERENS/WORKSHOP	1
KONTORSLANDSKAP	3
KREATIV ARBETE	2
LOUNGE	1
MÖTE 2pl	3
MÖTE 3pl	3
MÖTE 4pl	2
MÖTE 6pl	3
MÖTE 8pl	3
PAUSYTA	1
PENTRY	1
RECEPTION	1
RWC	5
SAMTAL 2pl	4
SKRIVARRUM	1
STÄD	3
TFN	5
VILRUM	1
WC	14



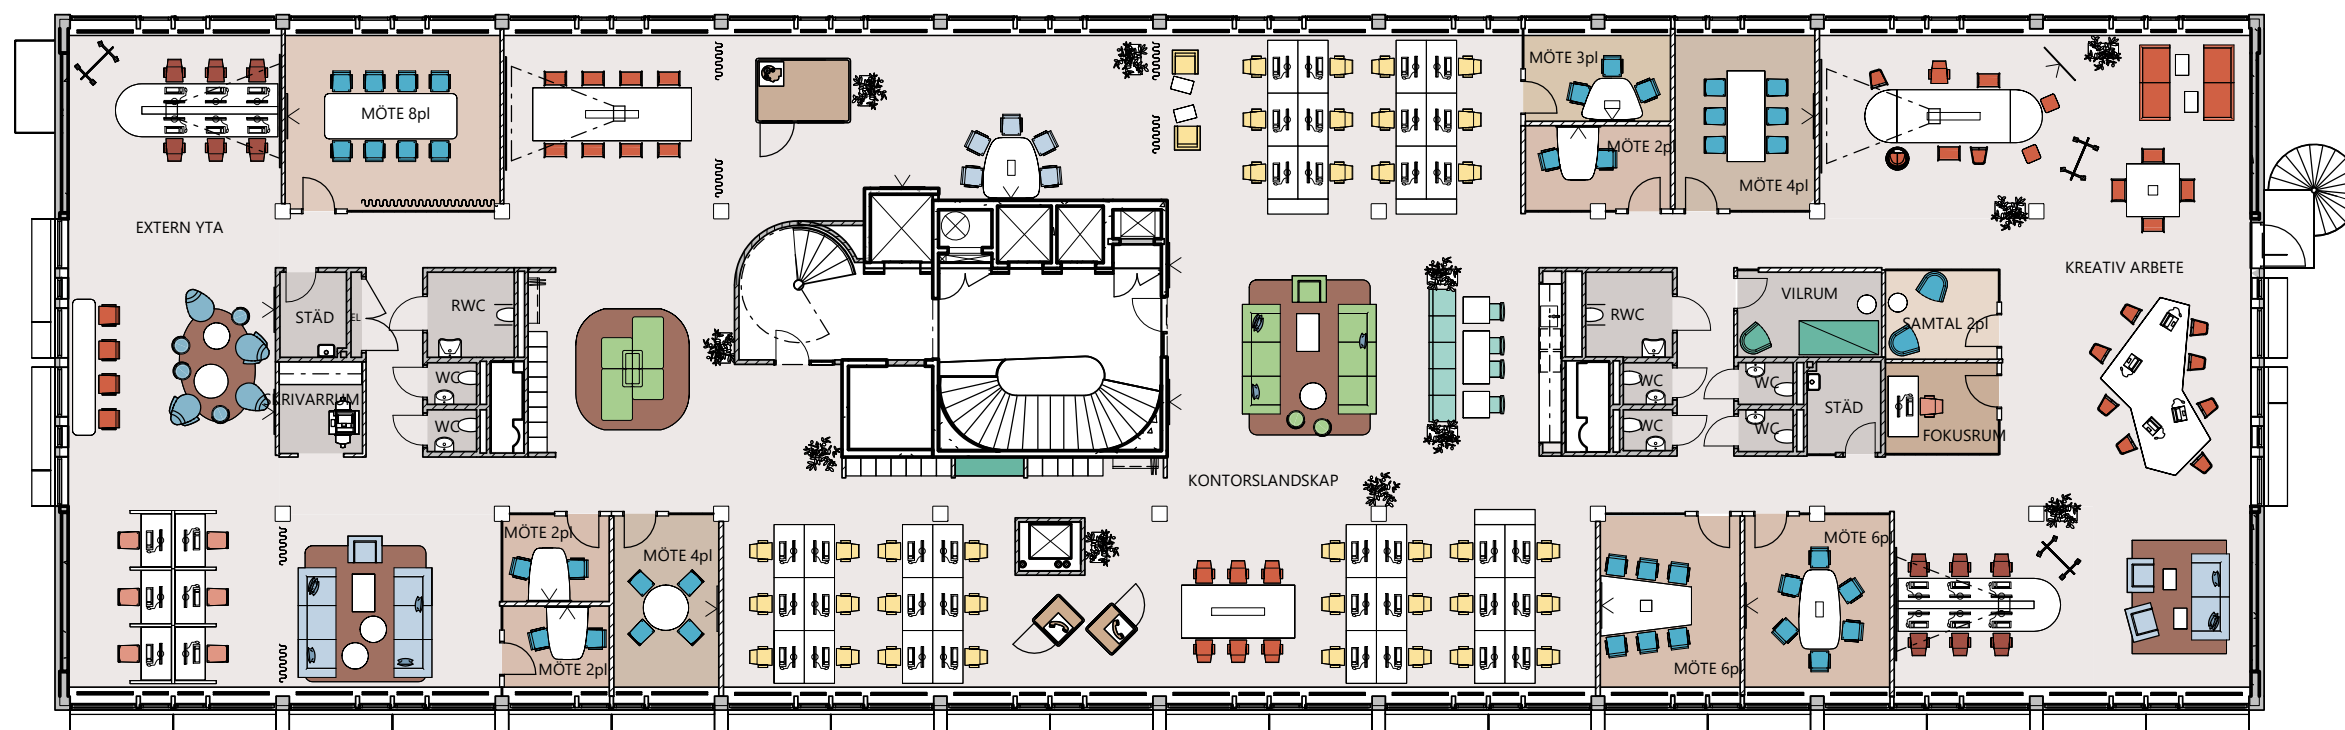

1. ARBETSPLATSER

PROJEKT-/TEAMPLATS	12
TOUCH DOWN/HOT DESK	42
FOKUSPLATS	7
ÖPPET LANDSKAP	38
	99

2. MÖTESPLATSER

INFORMELLT MÖTE	16
KREATIVT MÖTE	8
MÖTESRUM	41
	65

3. PAUSPLATSER


LOUNGE	13
TORG/KÖK	8
STOL/PALL	1
	22
TOTALT ANTAL SITTPLATSER:	186

RUMSFUNKTIONER

EL	1
EXTERN YTA	1
FOKUSRUM	2
KONTORSLANDSKAP	1
KREATIV ARBETE	1
MÖTE 2pl	3
MÖTE 3pl	1
MÖTE 4pl	2
MÖTE 6pl	2
MÖTE 8pl	1
RWC	2
SAMTAL 2pl	1
SKRIVARRUM	1
STÄD	2
TFN	2
VILRUM	1
WC	6

LOA 1007 m²



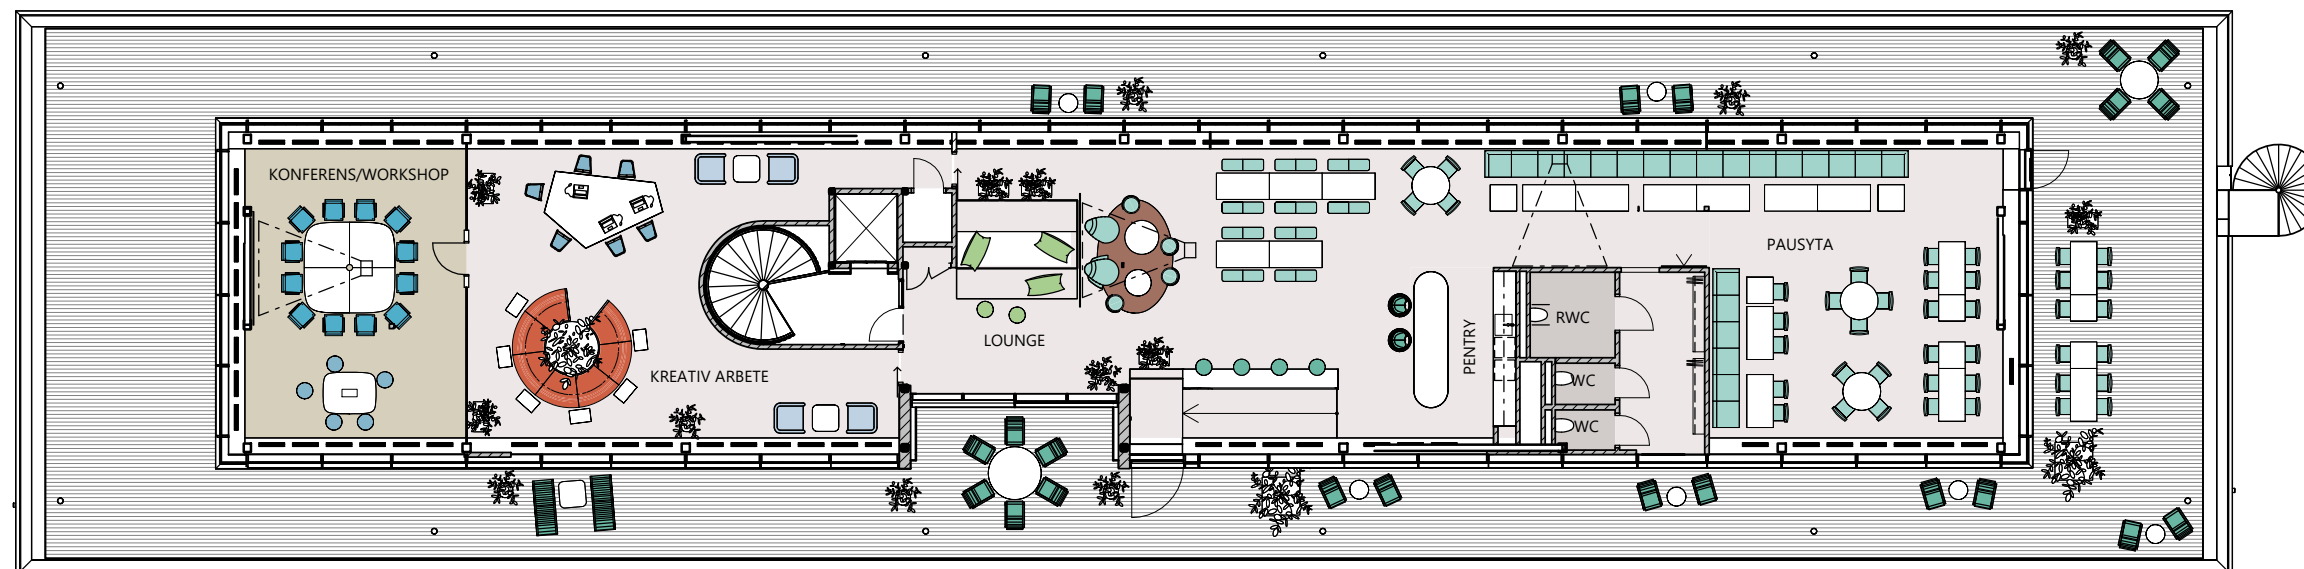

1. ARBETSPLATSER

TOUCH DOWN/HOT DESK

7

2. MÖTESPLATSER

INFORMELLT MÖTE

4

KREATIVT MÖTE

11

MÖTESRUM

12

27

3. PAUSPLATSER

LOUNGE

5

TORG/KÖK

89

STOL/PALL

30

TOTALT ANTAL SITTPLATSER:

124

158

RUMSFUNKTIONER

KONFERENS/WORKSHOP

1

KREATIV ARBETE

1

LOUNGE

1

PAUSYTA

1

PENTRY

1

RWC

1

WC

2

LOA 386 m²

