

1. ARBETSPLATSER

PROJEKT-/TEAMPLATS	6
TOUCH DOWN/HOT DESK	62
FOKUSPLATS	26
ÖPPET LANDSKAP	80
	174

2. MÖTESPLATSER

INFORMELLT MÖTE	18
KREATIVT MÖTE	51
MÖTESRUM	72
	141

3. PAUSPLATSER


LOUNGE	27
TORG/KÖK	65
STOL/PALL	10

TOTALT ANTAL SITTPLATSER:	417
---------------------------	-----



RUMSFUNKTIONER

EXTERN YTA	1
FOKUSRUM	6
FRD	4
KONTORSLANDSKAP	2
KREATIV MÖTE	1
MÖTE 2pl	2
MÖTE 3pl	3
MÖTE 4pl	1
MÖTE 6-8pl	1
MÖTE 6pl	2
MÖTE 12pl	3
PENTRY	1
RECEPTION/BARISTA	1
RWC	7
SAMTALSRUM	3
SKRIVARRUM	2
STÄD	3
TFN	8
VILRUM	3
WC	14

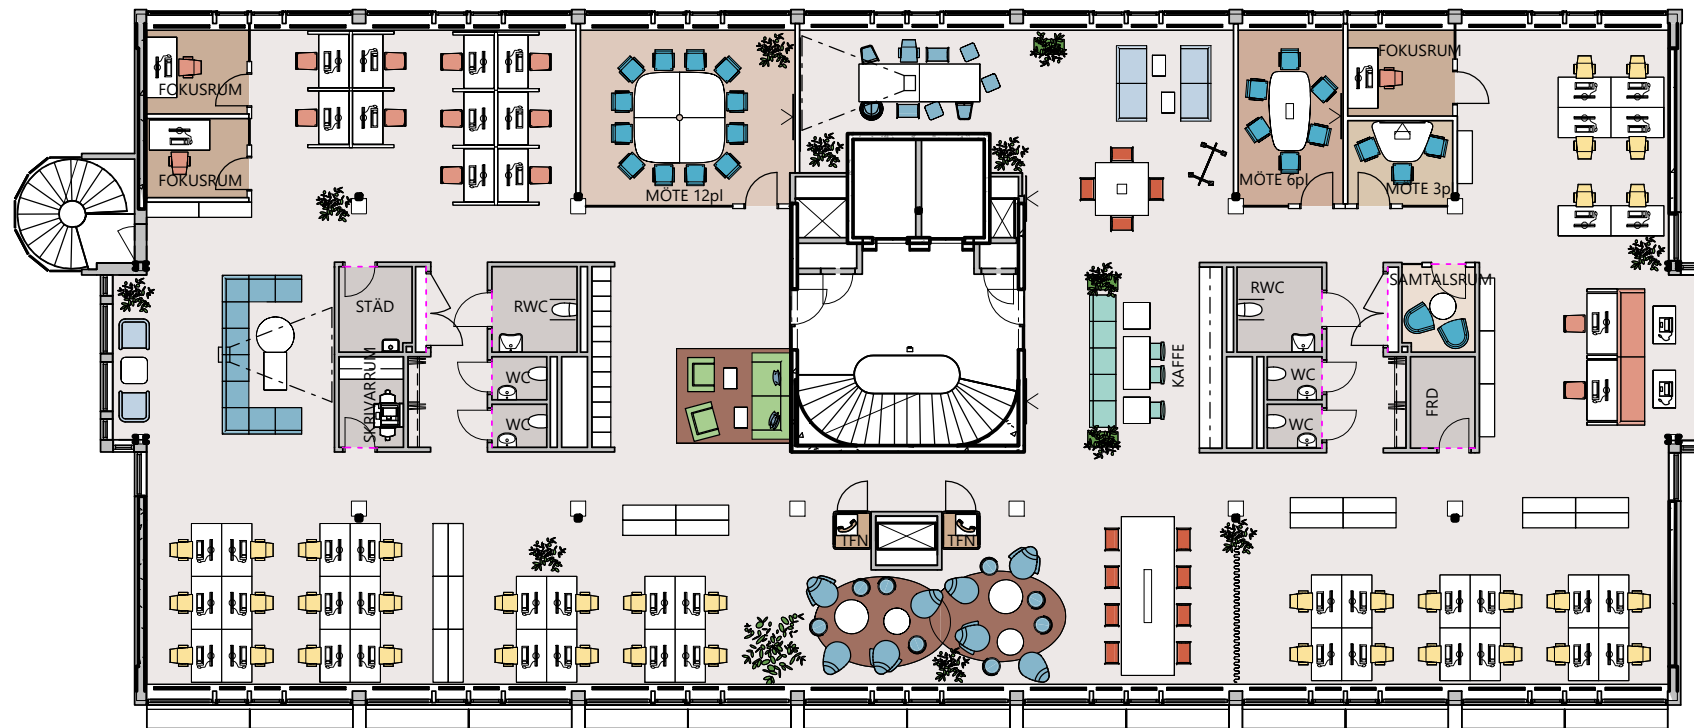

#### 1. ARBETSPLATSER

TOUCH DOWN/HOT DESK	12
FOKUSPLATS	17
ÖPPET LANDSKAP	38
	67

#### 2. MÖTESPLATSER

INFORMELLT MÖTE	6
KREATIVT MÖTE	35
MÖTESRUM	23
	64


#### 3. PAUSPLATSER


LOUNGE	4
TORG/KÖK	8

TOTALT ANTAL SITTPLATSER: 143

#### RUMSFUNKTIONER

FOKUSRUM	3
FRD	1
KONTORSLANDSKAP	1
MÖTE 3pl	1
MÖTE 6pl	1
MÖTE 12pl	1
RWC	2
SAMTALSRUM	1
SKRIVARRUM	1
STÄD	1
TFN	2
WC	4

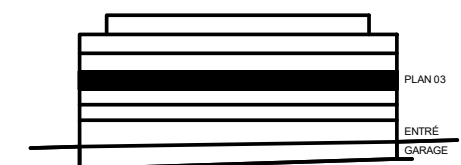

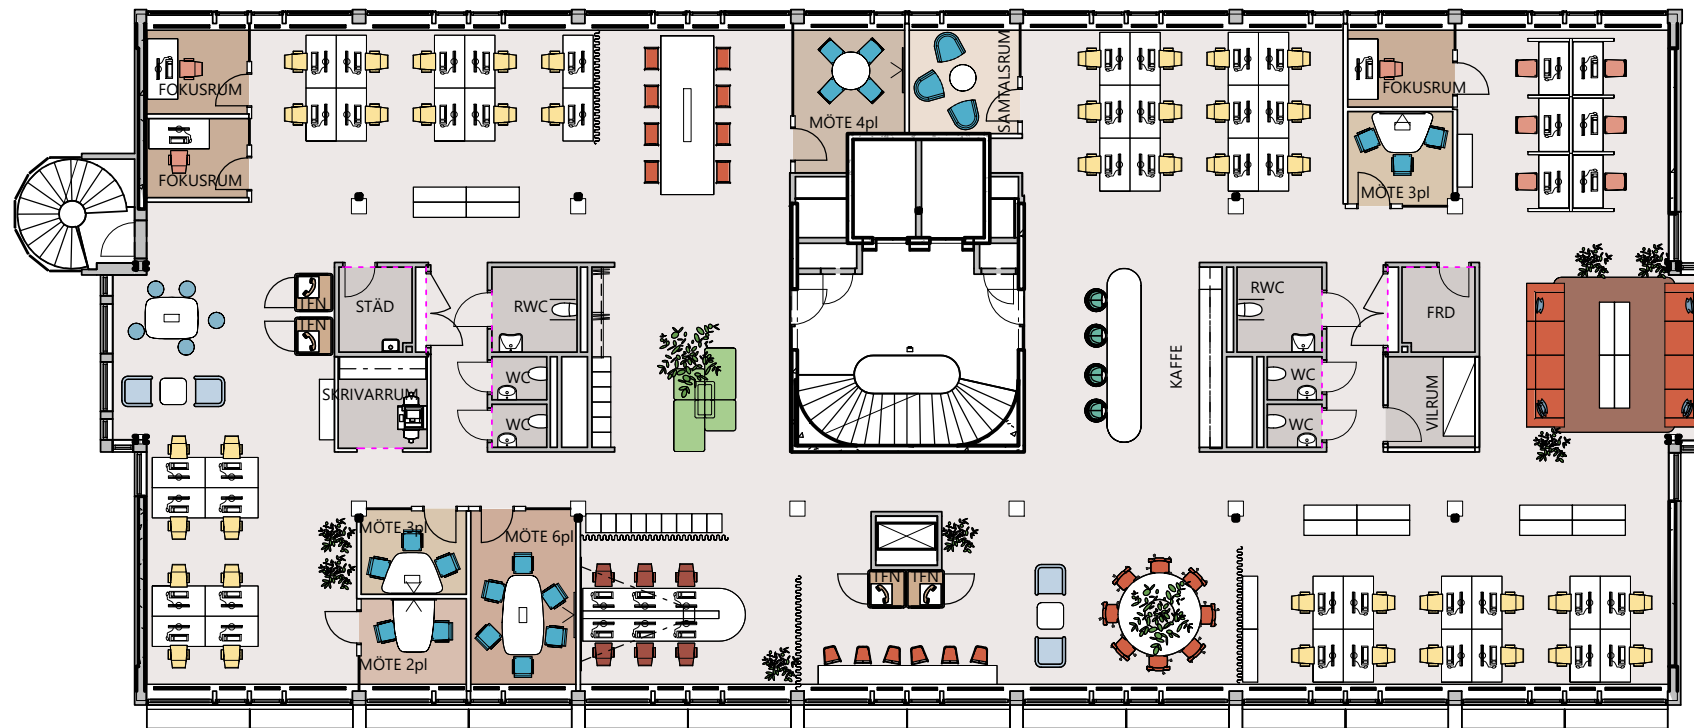

#### 1. ARBETSPLATSER

PROJEKT-/TEAMPLATS	6
TOUCH DOWN/HOT DESK	30
FOKUSPLATS	9
ÖPPET LANDSKAP	42
	87

#### 2. MÖTESPLATSER

INFORMELLT MÖTE	4
KREATIVT MÖTE	5
MÖTESRUM	21
	30


#### 3. PAUSPLATSER

LOUNGE	4
STOL/PALL	4


TOTALT ANTAL SITTPLATSER: 125

#### RUMSFUNKTIONER

FOKUSRUM	3
FRD	2
KONTORSLANDSKAP	1
MÖTE 2pl	1
MÖTE 3pl	2
MÖTE 4pl	1
MÖTE 6pl	1
RWC	3
SAMTALSRUM	1
SKRIVARRUM	1
STÄD	1
TFN	4
VILRUM	2
WC	6

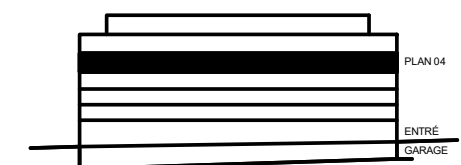



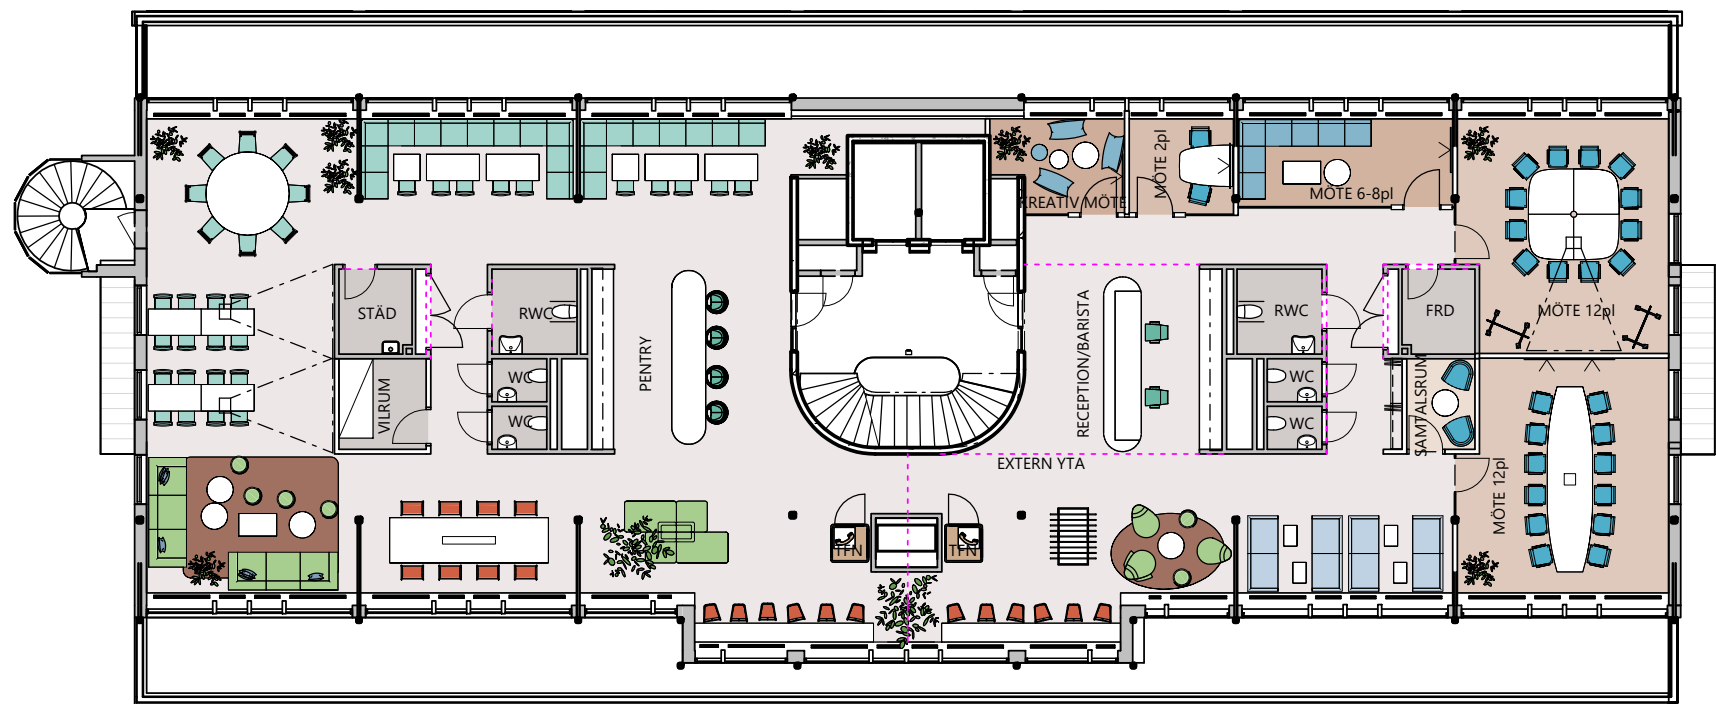

#### 1. ARBETSPLATSER

TOUCH DOWN/HOT DESK	20
MÖTESPLATSER	20
INFORMELLT MÖTE	8
KREATIVT MÖTE	11
MÖTESRUM	28
	47

#### 3. PAUSPLATSER

LOUNGE	19
TORG/KÖK	55
STOL/PALL	6
TOTALT ANTAL SITTPLATSER:	80
	147

#### RUMSFUNKTIONER

EXTERN YTA	1
FRD	1
KREATIV MÖTE	1
MÖTE 2pl	1
MÖTE 6-8pl	1
MÖTE 12pl	2
PENTRY	1
RECEPTION/BARISTA	1
RWC	2
SAMTALSRUM	1
STÄD	1
TFN	2
VILRUM	1
WC	4

