

VÅN. 1-3
TOTAL: LOA 2852 m²

▶ ENTRÈPIL
P ▶ PARKERINGSGARAGE
↑ VERTIKAL KOMMUNIKATION

TRAPPHUS/HISS
LOKALYTA

VÅN. 6

VÅN. 5


VÅN. 4

VÅN. 3
LOA 962 m²

VÅN. 2
LOA 962 m²

VÅN. 1
LOA 928 m²

VÅN. 0
ENTRÈ

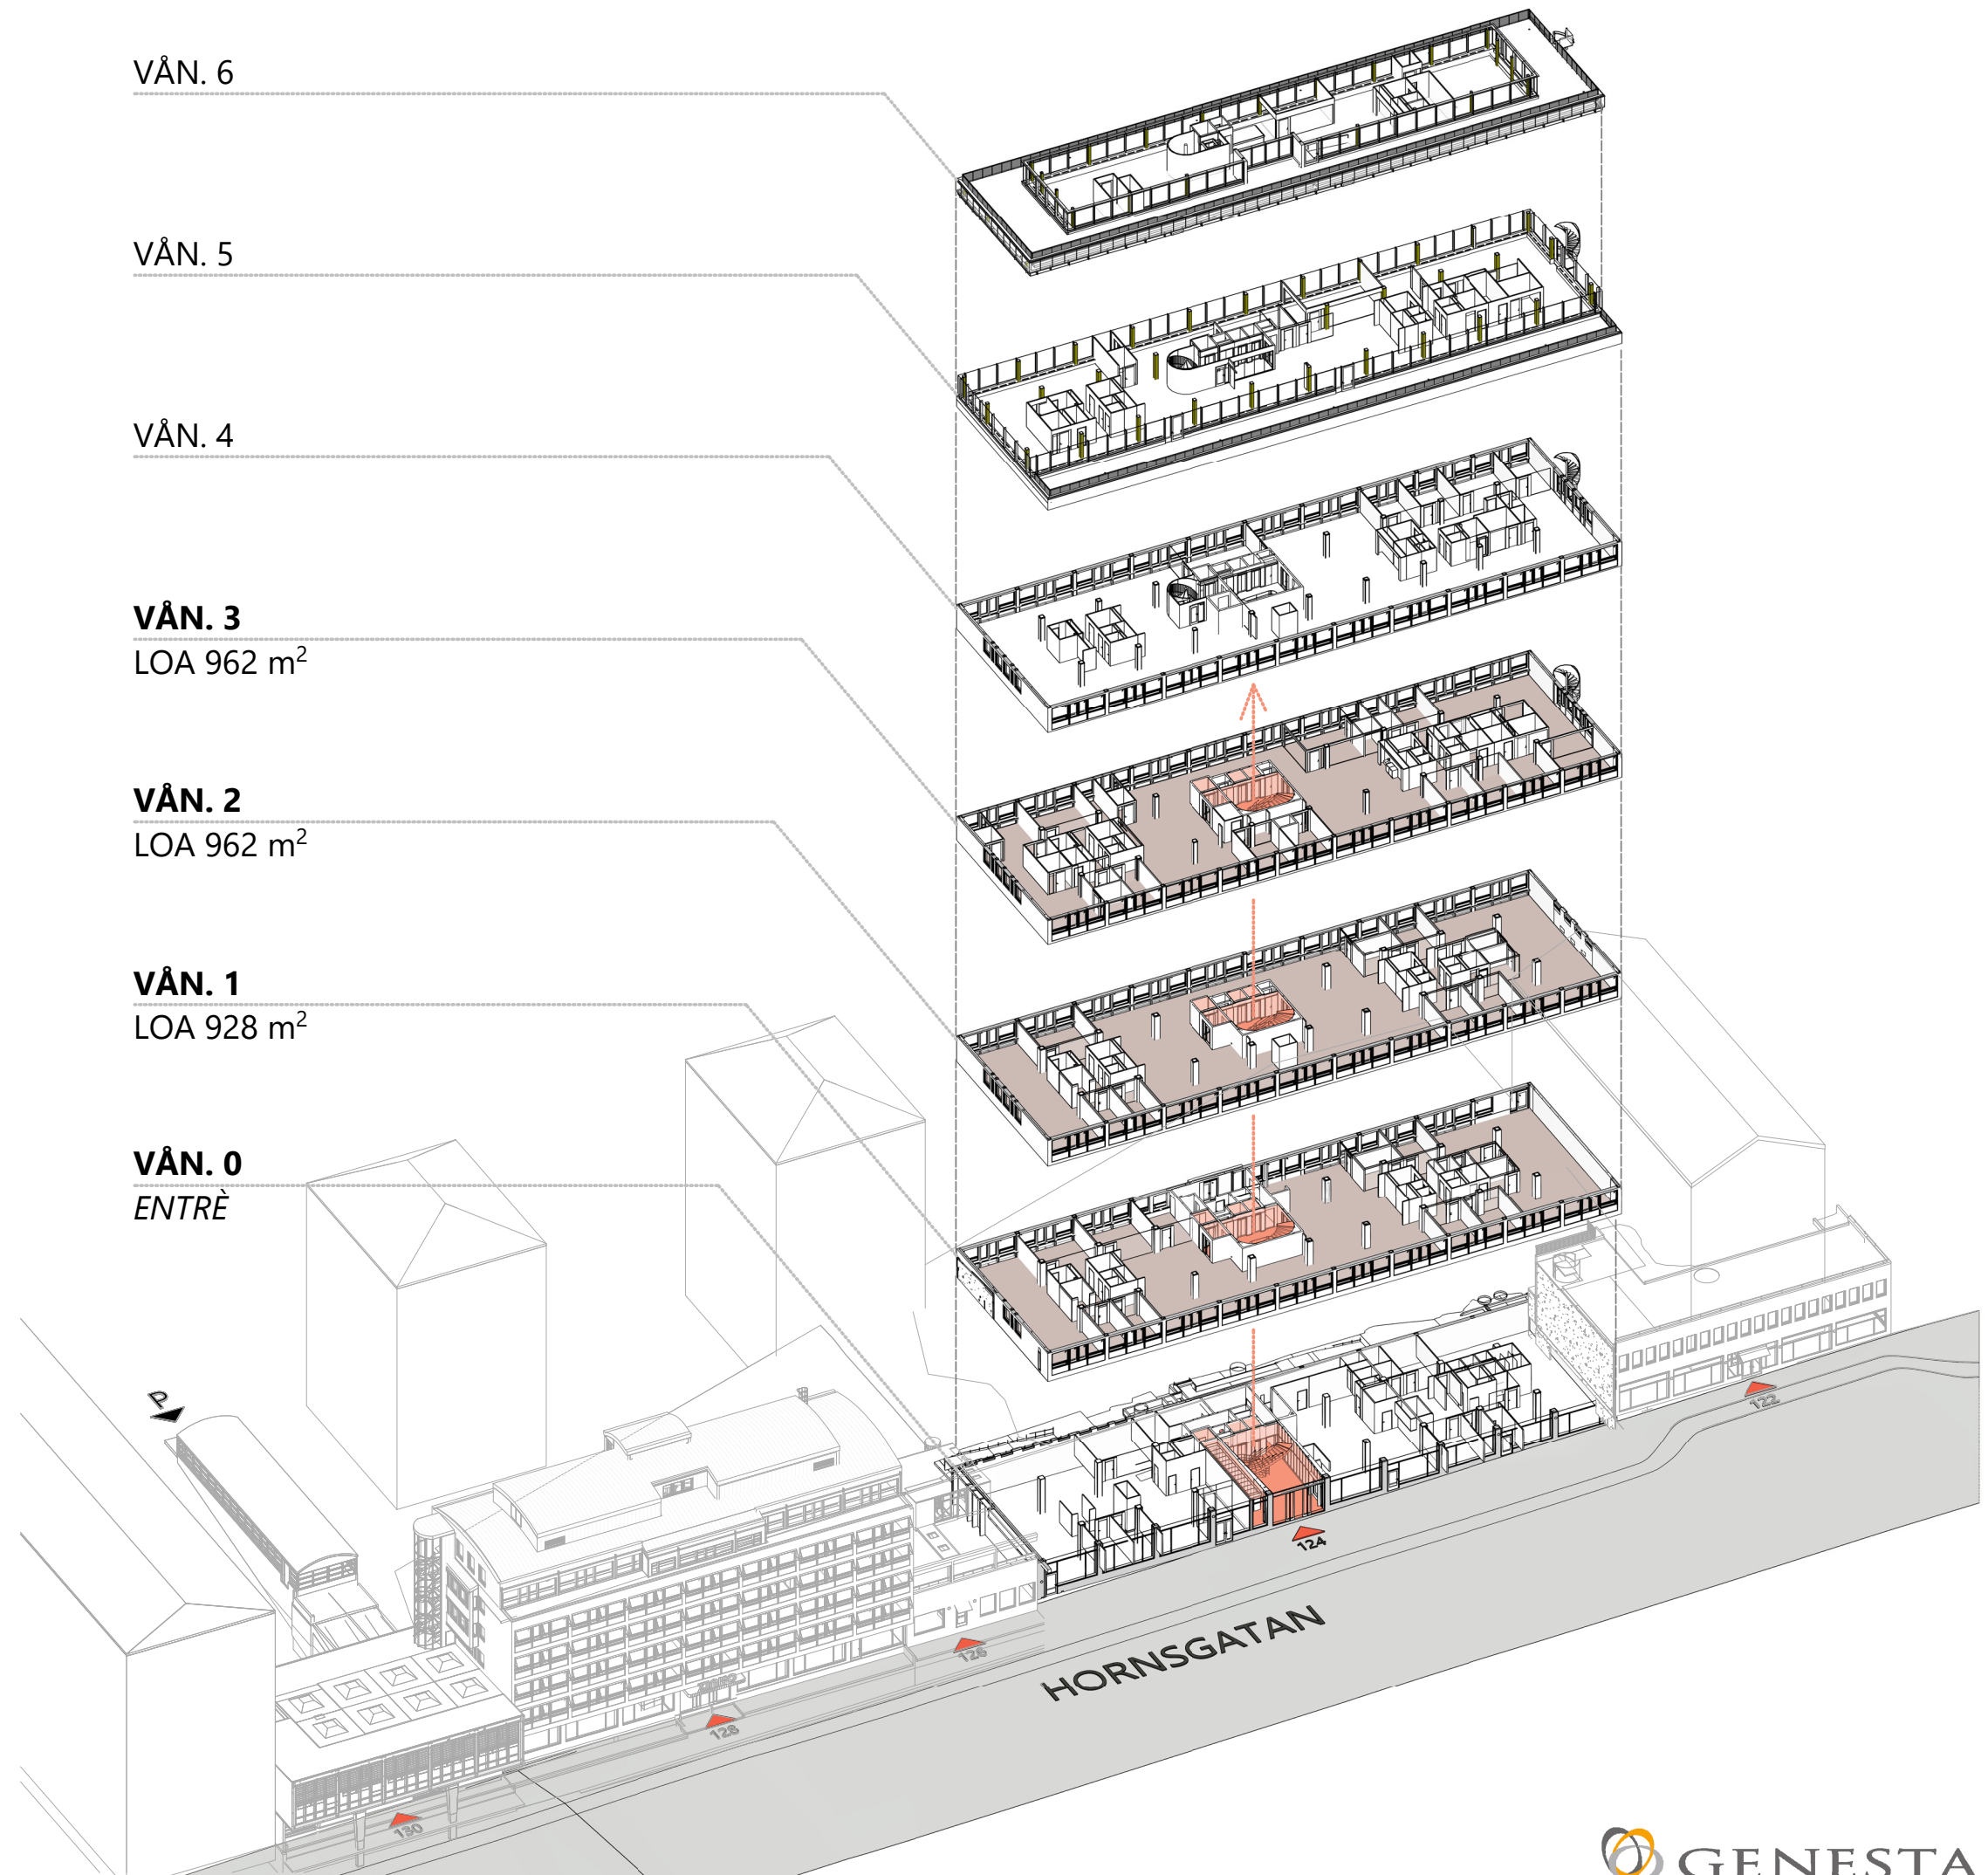

1. ARBETSPLATSER

PROJEKT-/TEAMPLATS	30
TOUCH DOWN/HOT DESK	72
FOKUSPLATS	29
ÖPPET LANDSKAP	111
	242

2. MÖTESPLATSER

INFORMELLT MÖTE	18
KREATIVT MÖTE	30
MÖTESRUM	161
	209


3. PAUSPLATSER


LOUNGE	85
TORG/KÖK	83
STOL/PALL	10

TOTALT ANTAL SITTPLATSER:	178
	629

RUMSFUNKTIONER

EL	4
EXTERN YTA	1
FOKUSPLATS	1
FOKUSRUM	3
KONTORSLANDSKAP	3
KREATIVT MÖTE	1
MÖTE 2pl	2
MÖTE 3pl	7
MÖTE 4pl	6
MÖTE 6pl	8
MÖTE 8pl	2
MÖTE 12pl	1
MÖTE 14pl	1
PENTRY	1
RWC	6
SAMTAL 2-3pl	1
SAMTAL 2pl	1
SKRIVARRUM	2
STÄD	5
TFN	7
WC	18

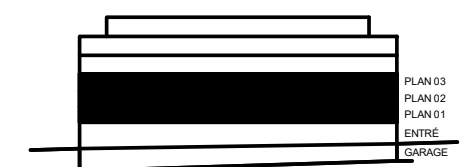

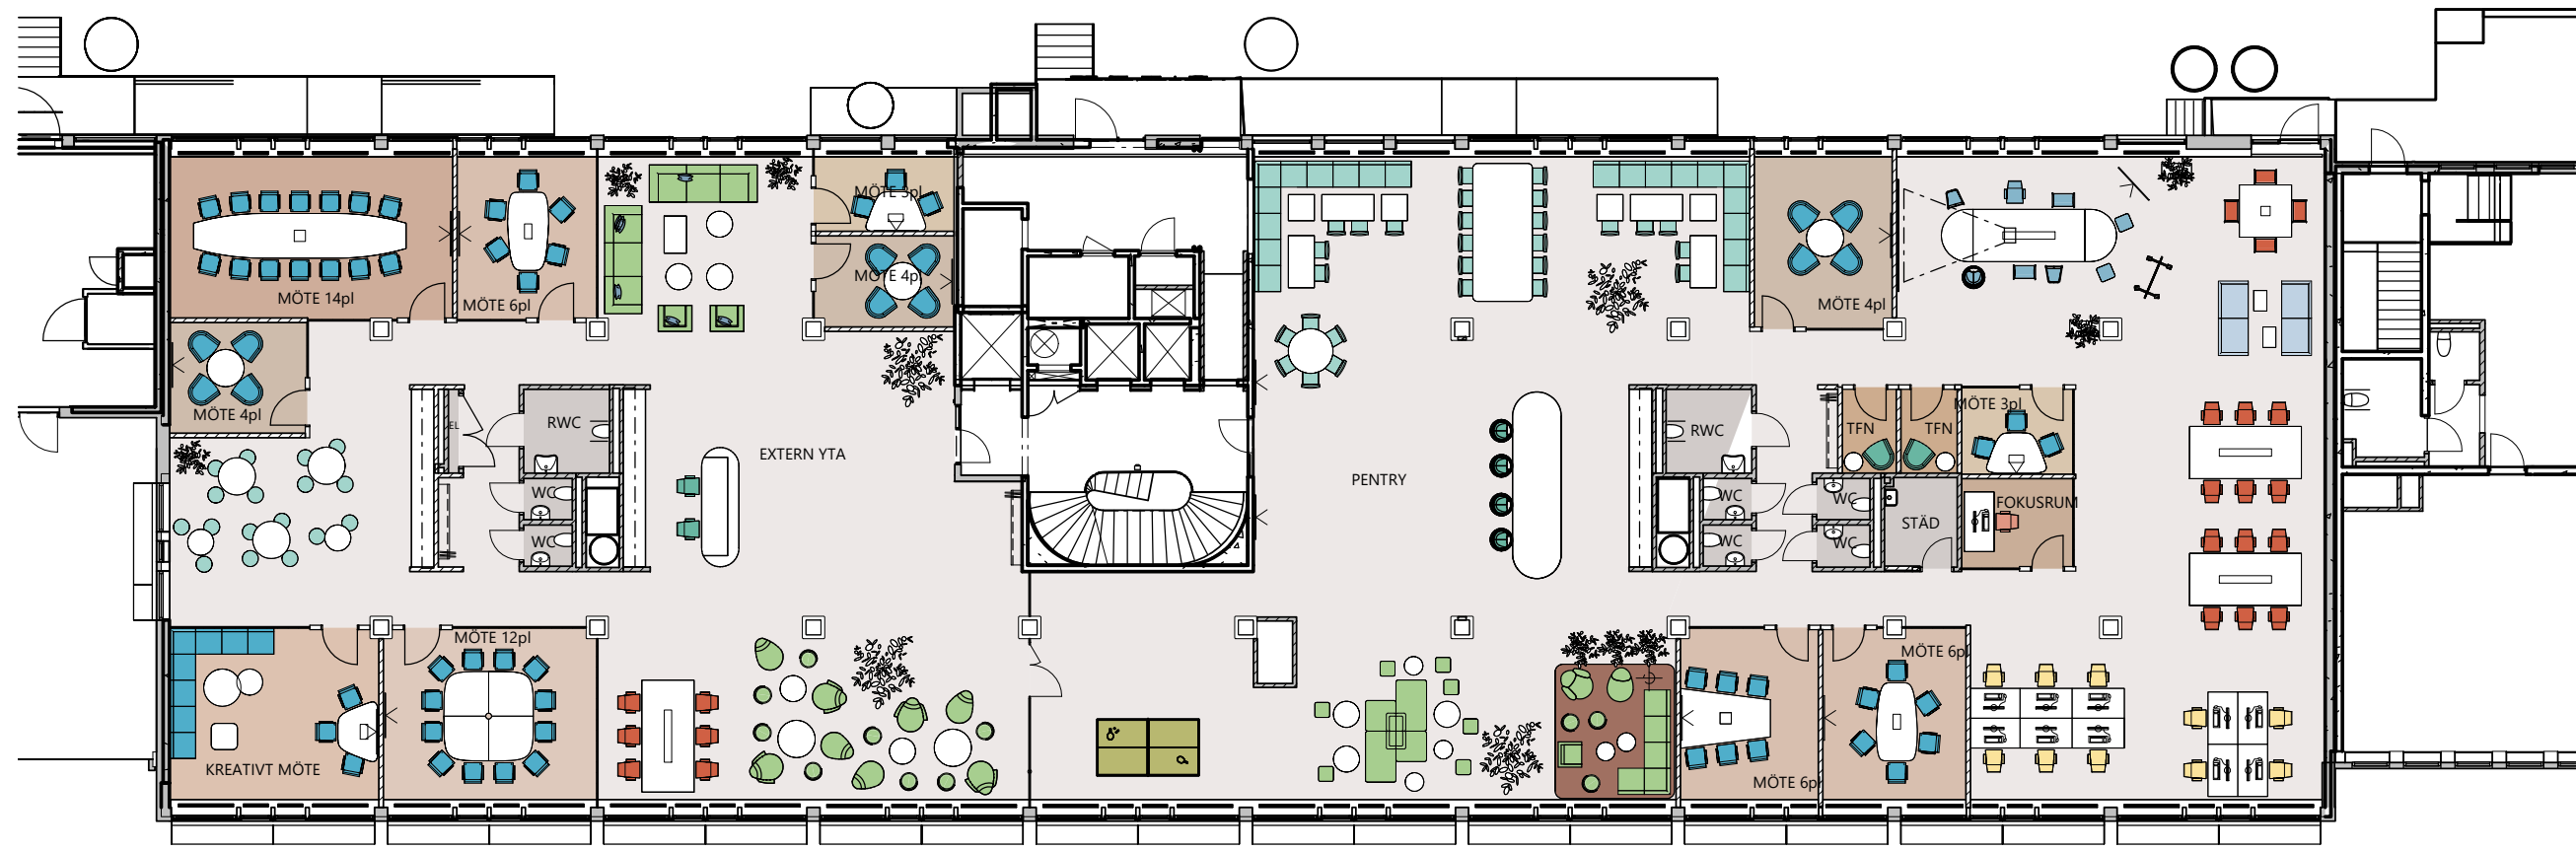

1. ARBETSPLATSER

TOUCH DOWN/HOT DESK	22
FOKUSPLATS	1
ÖPPET LANDSKAP	10
	33

2. MÖTESPLATSER

INFORMELLT MÖTE	4
KREATIVT MÖTE	8
MÖTESRUM	75
	87

3. PAUSPLATSER

LOUNGE	46
TORG/KÖK	65
STOL/PALL	8
	119


TOTALT ANTAL SITTPLATSER:


239

RUMSFUNKTIONER

EL	1
EXTERN YTA	1
FOKUSRUM	1
KONTORSLANDSKAP	1
KREATIVT MÖTE	1
MÖTE 3pl	2
MÖTE 4pl	3
MÖTE 6pl	3
MÖTE 12pl	1
MÖTE 14pl	1
PENTRY	1
RWC	2
STÄD	1
TFN	2
WC	6

LOA 928 m²

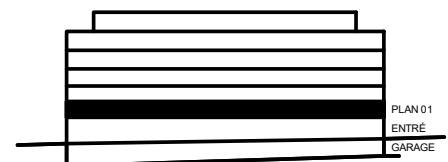

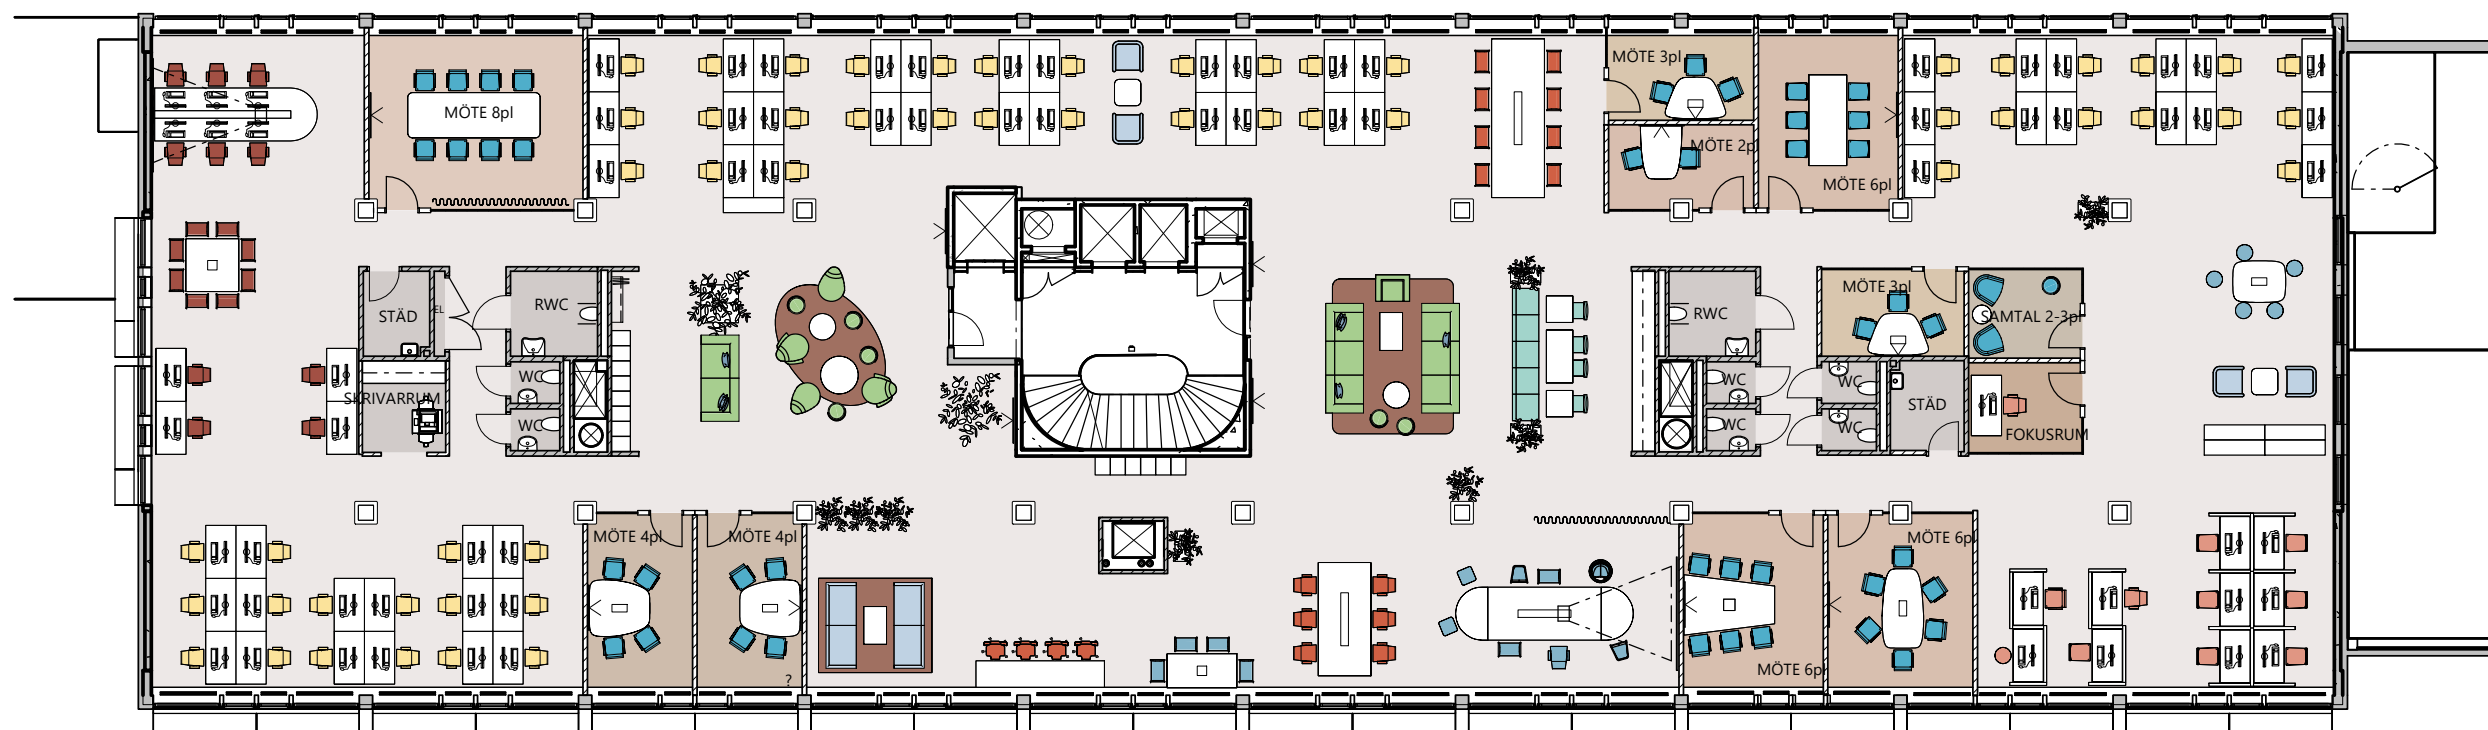

1. ARBETSPLATSER

PROJEKT-/TEAMPLATS	18
TOUCH DOWN/HOT DESK	18
FOKUSPLATS	11
ÖPPET LANDSKAP	55
	102

2. MÖTESPLATSER

INFORMELLT MÖTE	8
KREATIVT MÖTE	17
MÖTESRUM	45
	70

3. PAUSPLATSER


LOUNGE	19
TORG/KÖK	8
	27
TOTALT ANTAL SITTPLATSER:	199

RUMSFUNKTIONER

EL	1
FOKUSRUM	1
KONTORSLANDSKAP	1
MÖTE 2pl	1
MÖTE 3pl	2
MÖTE 4pl	2
MÖTE 6pl	3
MÖTE 8pl	1
RWC	2
SAMTAL 2-3pl	1
SKRIVARRUM	1
STÄD	2
WC	6

LOA 962 m²



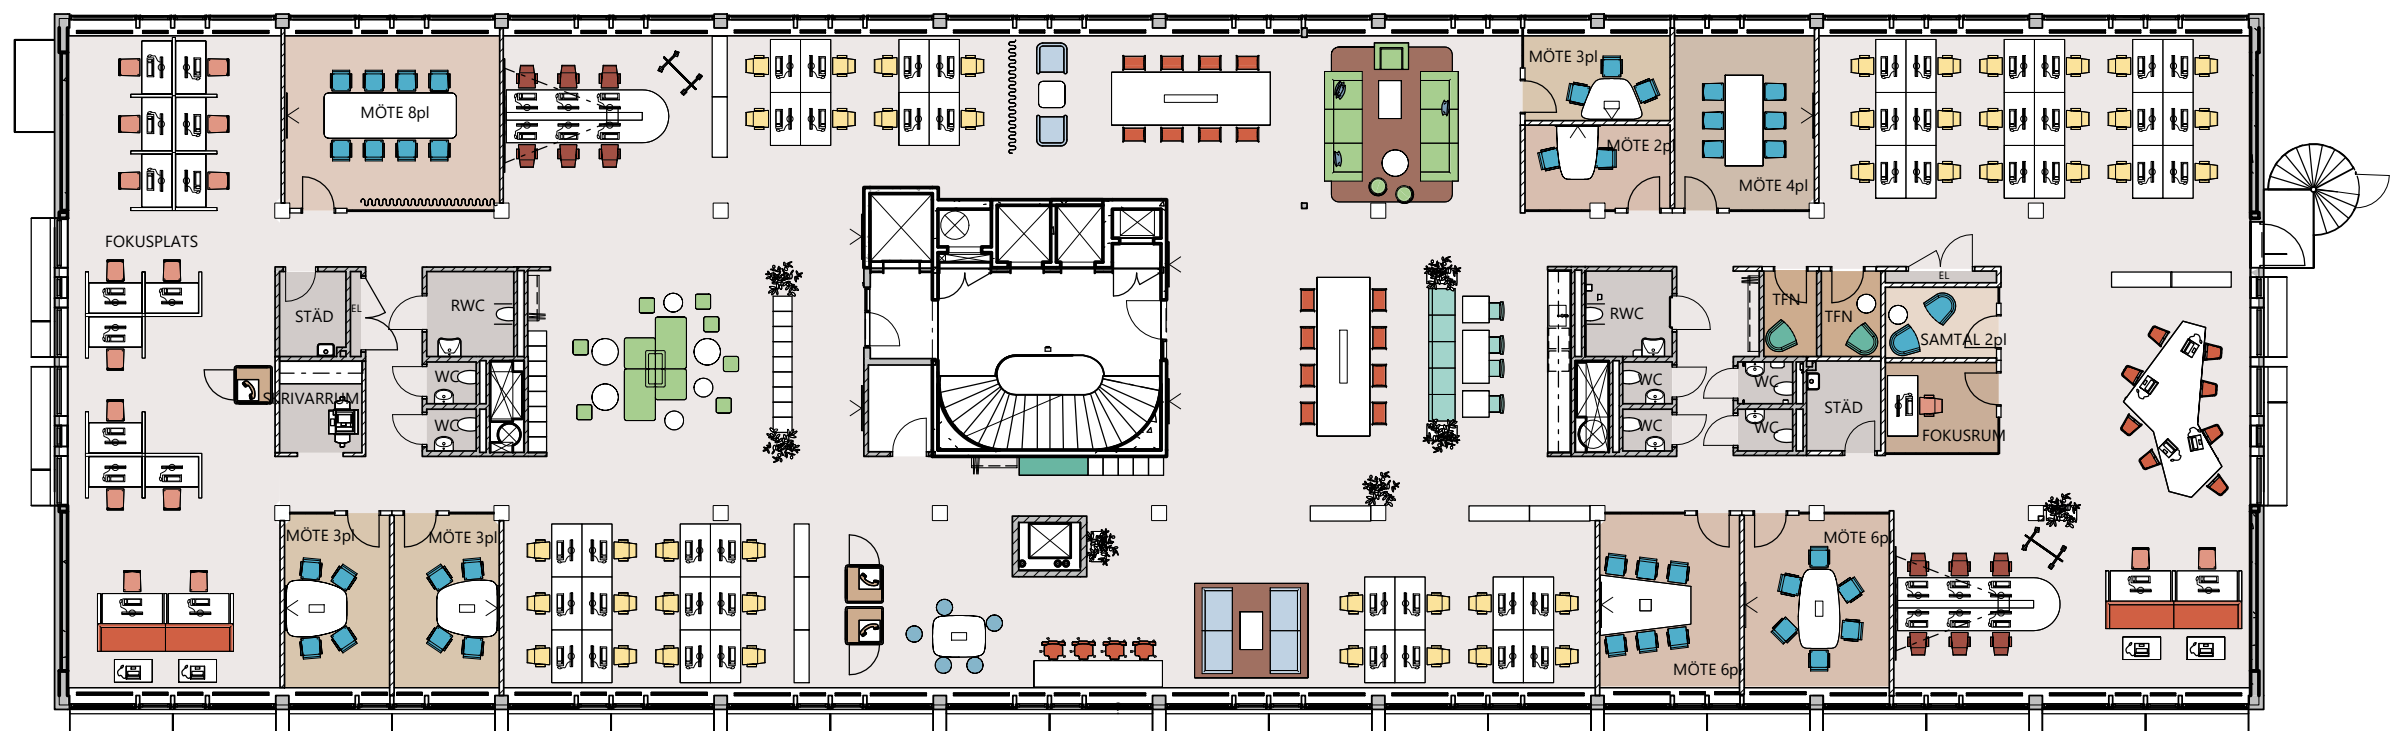

1. ARBETSPLATSER

PROJEKT-/TEAMPLATS	12
TOUCH DOWN/HOT DESK	32
FOKUSPLATS	17
ÖPPET LANDSKAP	46
	107

2. MÖTESPLATSER

INFORMELLT MÖTE	6
KREATIVT MÖTE	5
MÖTESRUM	41
	52

3. PAUSPLATSER

LOUNGE	20
TORG/KÖK	8
STOL/PALL	2
	30
TOTALT ANTAL SITTPLATSER:	189

RUMSFUNKTIONER

EL	2
FOKUSPLATS	1
FOKUSRUM	1
KONTORSLANDSKAP	1
MÖTE 2pl	1
MÖTE 3pl	3
MÖTE 4pl	1
MÖTE 6pl	2
MÖTE 8pl	1
RWC	2
SAMTAL 2pl	1
SKRIVARRUM	1
STÄD	2
TFN	5
WC	6

LOA 962 m²

