

1. ARBETSPLATSER

PROJEKT-/TEAMPLATS	6
TOUCH DOWN/HOT DESK	42
FOKUSPLATS	11
ÖPPET LANDSKAP	76

2. MÖTESPLATSER

INFORMELLT MÖTE	10
KREATIVT MÖTE	29
MÖTESRUM	53

3. PAUSPLATSER


LOUNGE	33
TORG/KÖK	46
STOL/PALL	6

TOTALT ANTAL SITTPLATSER:	312
---------------------------	-----



RUMSFUNKTIONER

BACKOFFICE	1
EXTERN YTA	1
FOKUSRUM	4
FRD	2
KONTORSLANDSKAP	3
KREATIV MÖTE	2
MÖTE 3pl	4
MÖTE 4pl	2
MÖTE 6pl	1
MÖTE 12pl	2
PENTRY	1
RECEPTION/BARISTA	1
RWC	3
SAMTALSRUM	1
SKRIVARRUM	2
STÄD	2
TFN	2
VILRUM	1
WC	8

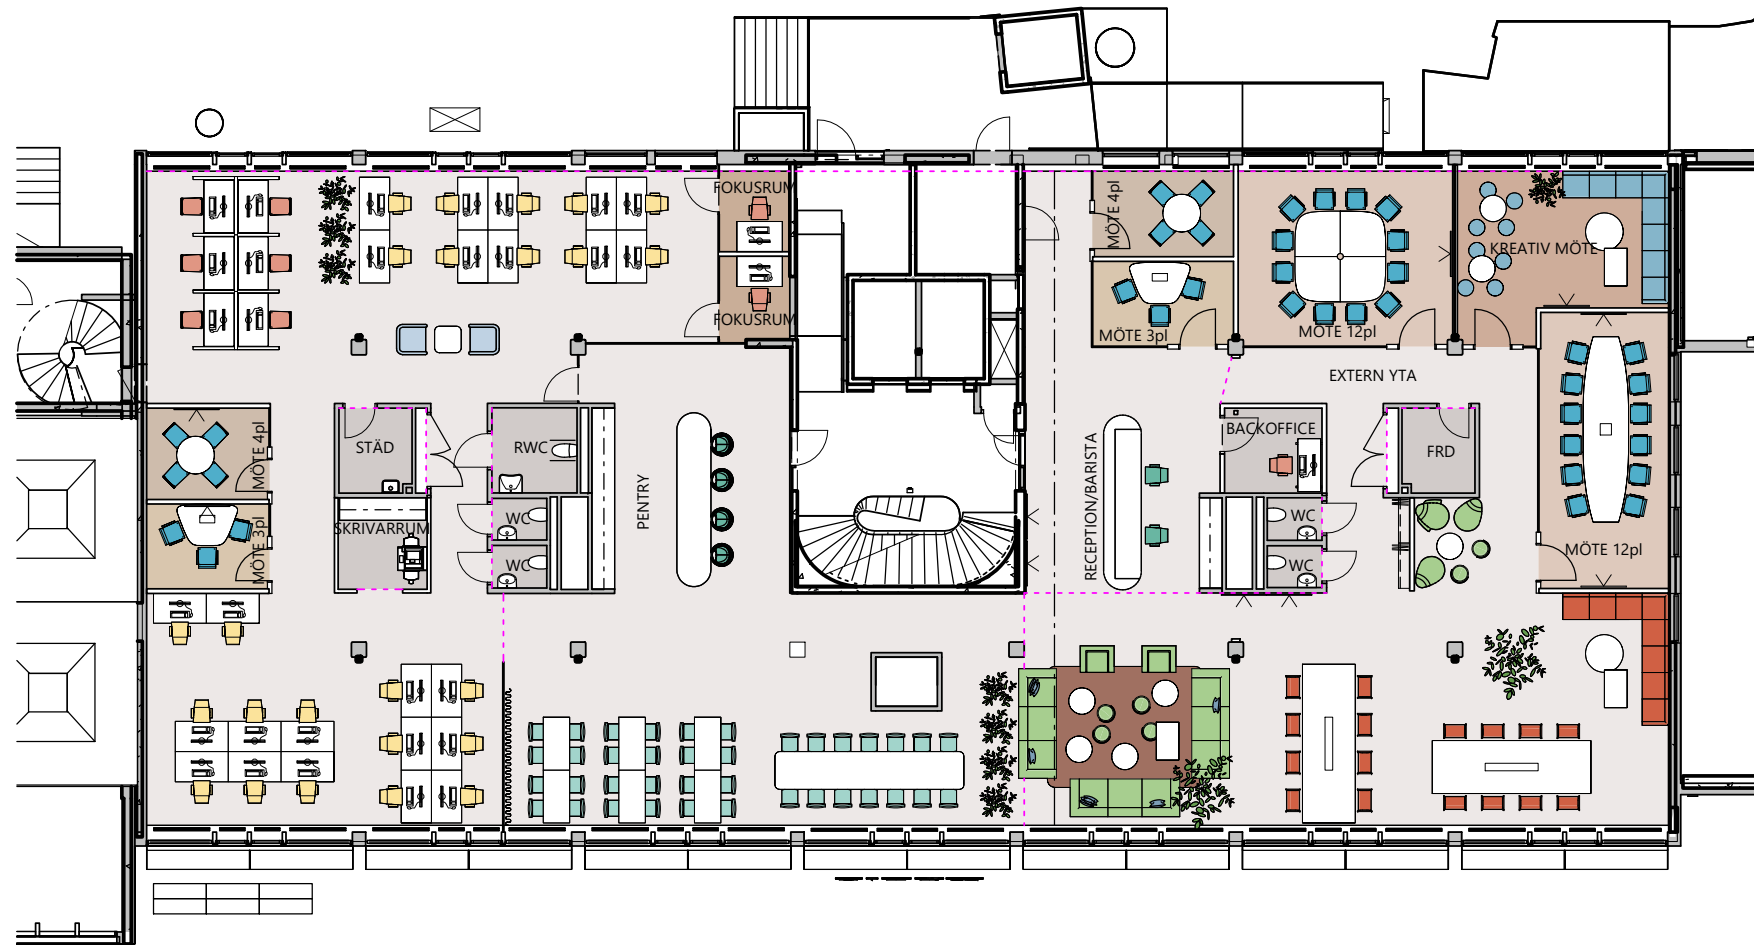

#### 1. ARBETSPLATSER

TOUCH DOWN/HOT DESK	24
FOKUSPLATS	9
ÖPPET LANDSKAP	24
	57

#### 2. MÖTESPLATSER

INFORMELLT MÖTE	2
KREATIVT MÖTE	16
MÖTESRUM	38
	56

#### 3. PAUSPLATSER


LOUNGE	20
TORG/KÖK	38
STOL/PALL	6

TOTALT ANTAL SITTPLATSER: 177

#### RUMSFUNKTIONER

BACKOFFICE	1
EXTERN YTA	1
FOKUSRUM	2
FRD	1
KONTORSLANDSKAP	2
KREATIV MÖTE	1
MÖTE 3pl	2
MÖTE 4pl	2
MÖTE 12pl	2
PENTRY	1
RECEPTION/BARISTA	1
RWC	1
SKRIVARRUM	1
STÄD	1
WC	4



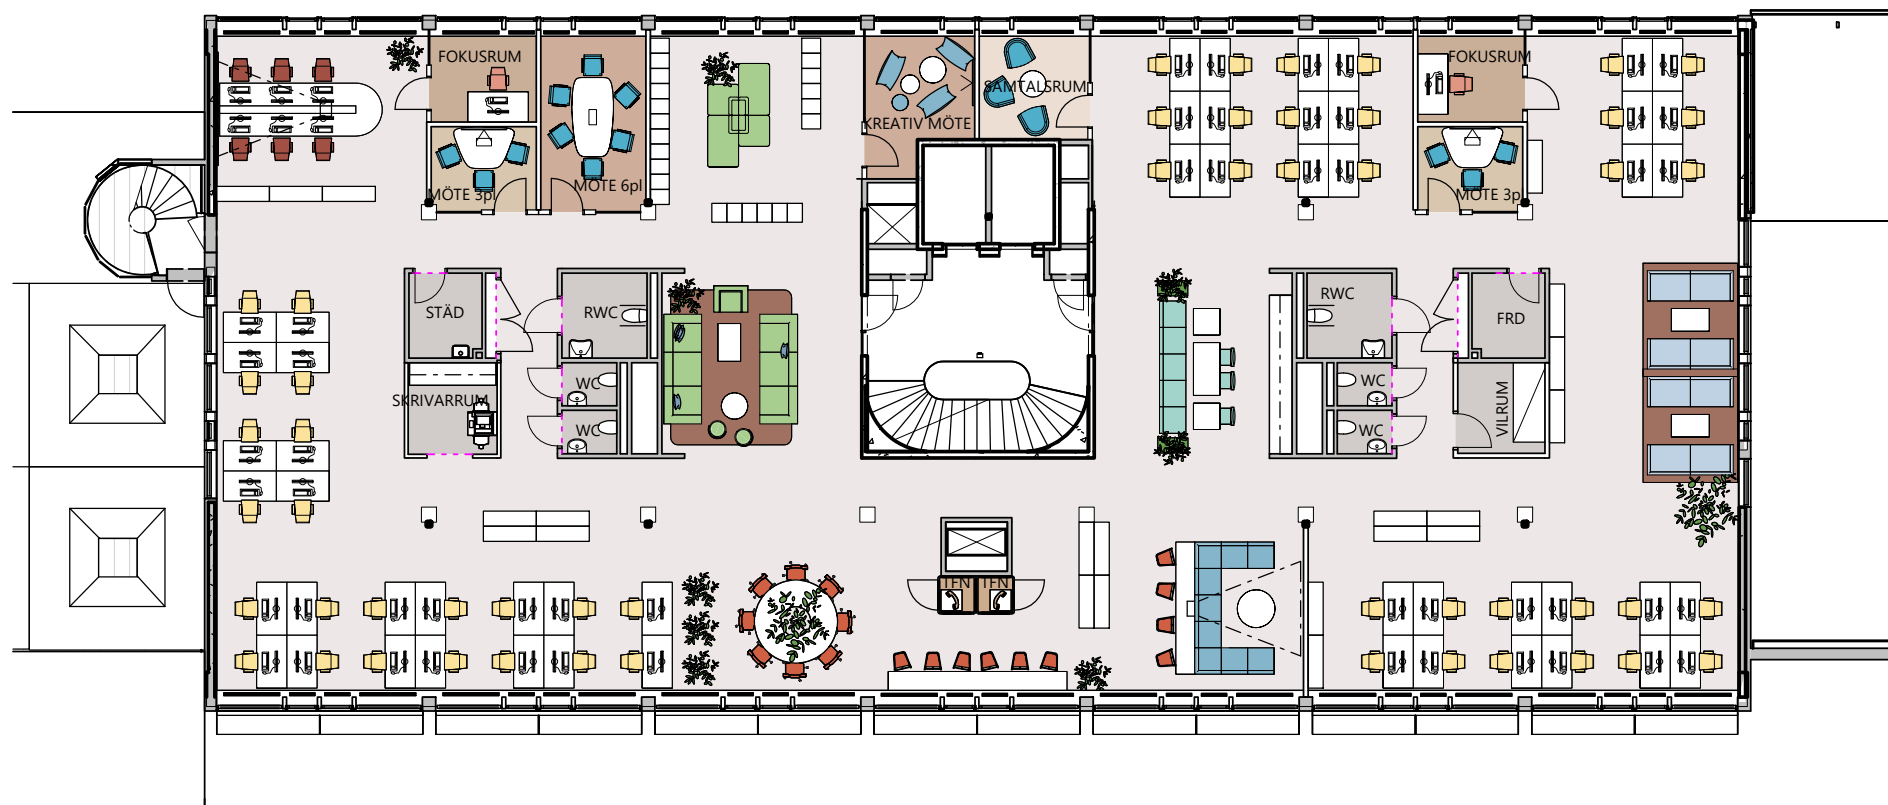

#### 1. ARBETSPLATSER

PROJEKT-/TEAMPLATS	6
TOUCH DOWN/HOT DESK	18
FOKUSPLATS	2
ÖPPET LANDSKAP	52
	78

#### 2. MÖTESPLATSER

INFORMELLT MÖTE	8
KREATIVT MÖTE	13
MÖTESRUM	15
	36

#### 3. PAUSPLATSER

LOUNGE	13
TORG/KÖK	8

TOTALT ANTAL SITTPLATSER: 135

#### RUMSFUNKTIONER

FOKUSRUM	2
FRD	1
KONTORSLANDSKAP	1
KREATIV MÖTE	1
MÖTE 3pl	2
MÖTE 6pl	1
RWC	2
SAMTALSRUM	1
SKRIVARRUM	1
STÅD	1
TFN	2
VILRUM	1
WC	4

