

1. ARBETSPLATSER

PROJEKT-/TEAMPLATS	13
TOUCH DOWN/HOT DESK	76
FOKUSPLATS	38
ÖPPET LANDSKAP	138
	265

2. MÖTESPLATSER

INFORMELLT MÖTE	24
KREATIVT MÖTE	107
MÖTESRUM	119
	250

3. PAUSPLATSER


LOUNGE	66
TORG/KÖK	177
STOL/PALL	6

TOTALT ANTAL SITTPLATSER:	764
---------------------------	-----



RUMSFUNKTIONER

BACKOFFICE	1
CHAMBRE SEPRE	1
EXTERN YTA	1
FOKUSRUM	10
FRD	5
KONTORSLANDSKAP	6
KREATIV MÖTE	3
MÖTE 2pl	2
MÖTE 3pl	6
MÖTE 4pl	2
MÖTE 6pl	4
MÖTE 10pl	1
MÖTE 12pl	3
PENTRY	1
RECEPTION/BARISTA	1
RWC	9
SAMTALSRUM	2
SKRIVARRUM	4
STÄD	5
TFN	10
VILRUM	3
WC	20

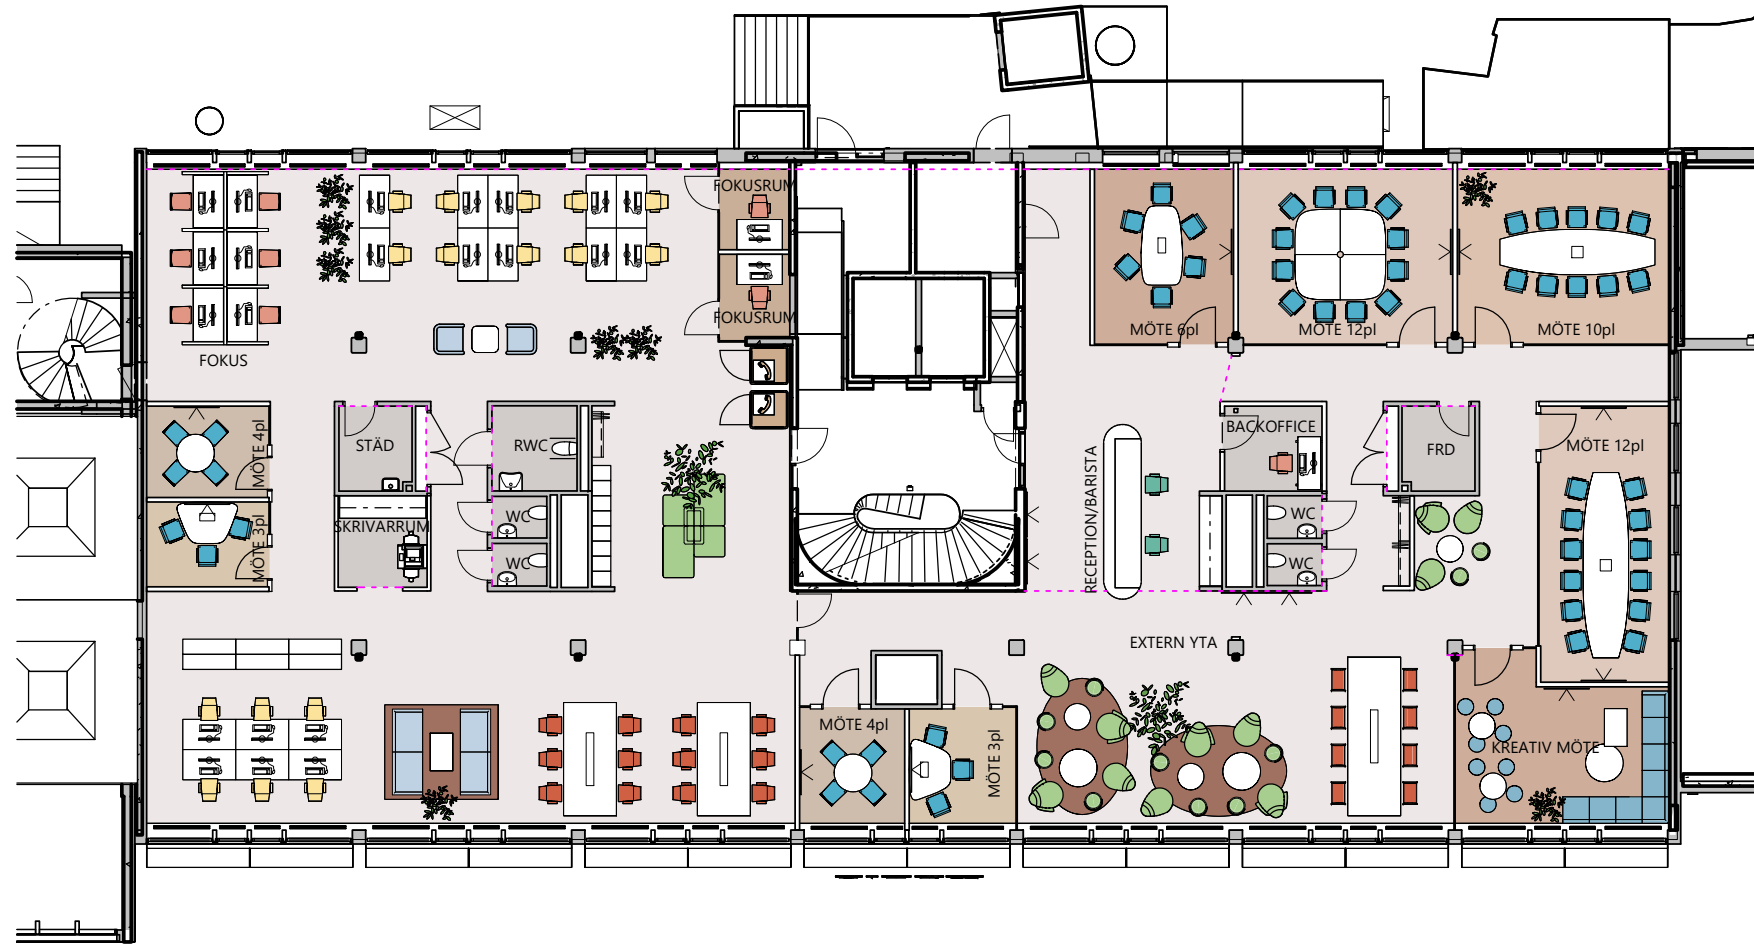

#### 1. ARBETSPLATSER

TOUCH DOWN/HOT DESK	20
FOKUSPLATS	9
ÖPPET LANDSKAP	16
	45

#### 2. MÖTESPLATSER


INFORMELLT MÖTE	6
KREATIVT MÖTE	16
MÖTESRUM	54
	76

#### 3. PAUSPLATSER


LOUNGE	25
STOL/PALL	2
	27
TOTALT ANTAL SITTPLATSER:	148

#### RUMSFUNKTIONER

BACKOFFICE	1
EXTERN YTA	1
FOKUSRUM	2
FRD	1
KONTORSLANDSKAP	2
KREATIV MÖTE	1
MÖTE 3pl	2
MÖTE 4pl	2
MÖTE 6pl	1
MÖTE 10pl	1
MÖTE 12pl	2
RECEPTION/BARISTA	1
RWC	1
SKRIVARRUM	1
STÄD	1
TFN	2
WC	4

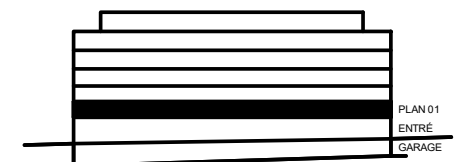

PLAN 01  
ENTRÉ  
GARAGE

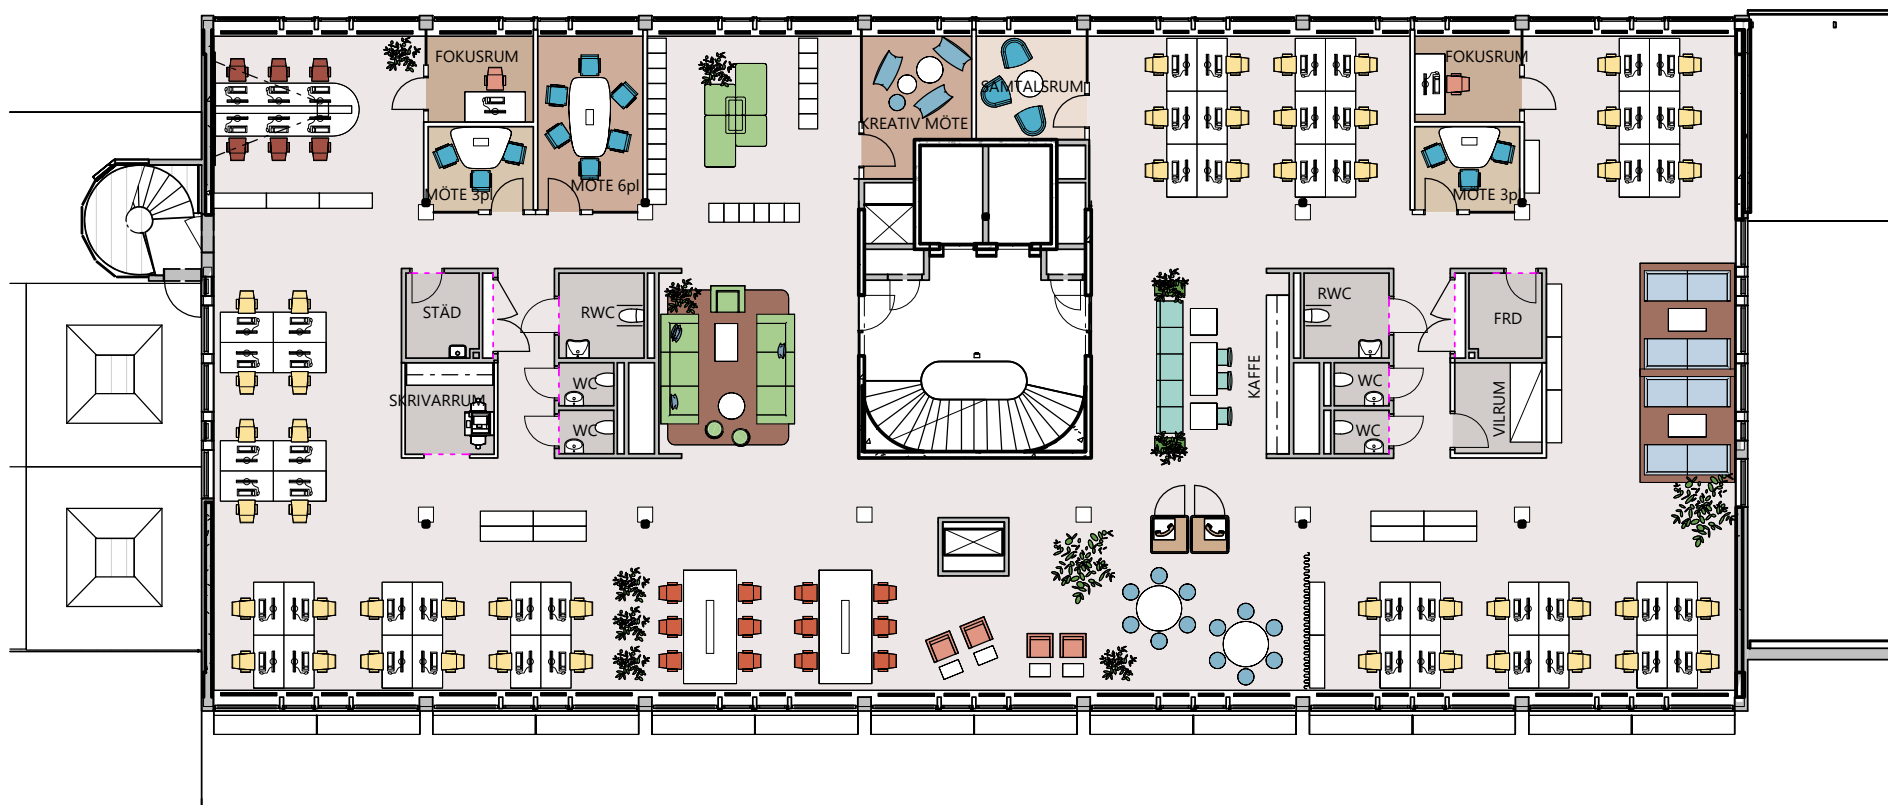

#### 1. ARBETSPLATSER

PROJEKT-/TEAMPLATS	6
TOUCH DOWN/HOT DESK	12
FOKUSPLATS	6
ÖPPET LANDSKAP	50
	74

#### 2. MÖTESPLATSER

INFORMELLT MÖTE	8
KREATIVT MÖTE	16
MÖTESRUM	15
	39

#### 3. PAUSPLATSER

LOUNGE	13
TORG/KÖK	8


TOTALT ANTAL SITTPLATSER: 134

#### RUMSFUNKTIONER

FOKUSRUM	2
FRD	1
KONTORSLANDSKAP	1
KREATIV MÖTE	1
MÖTE 3pl	2
MÖTE 6pl	1
RWC	2
SAMTALSRUM	1
SKRIVARRUM	1
STÅD	1
TFN	2
VILRUM	1
WC	4





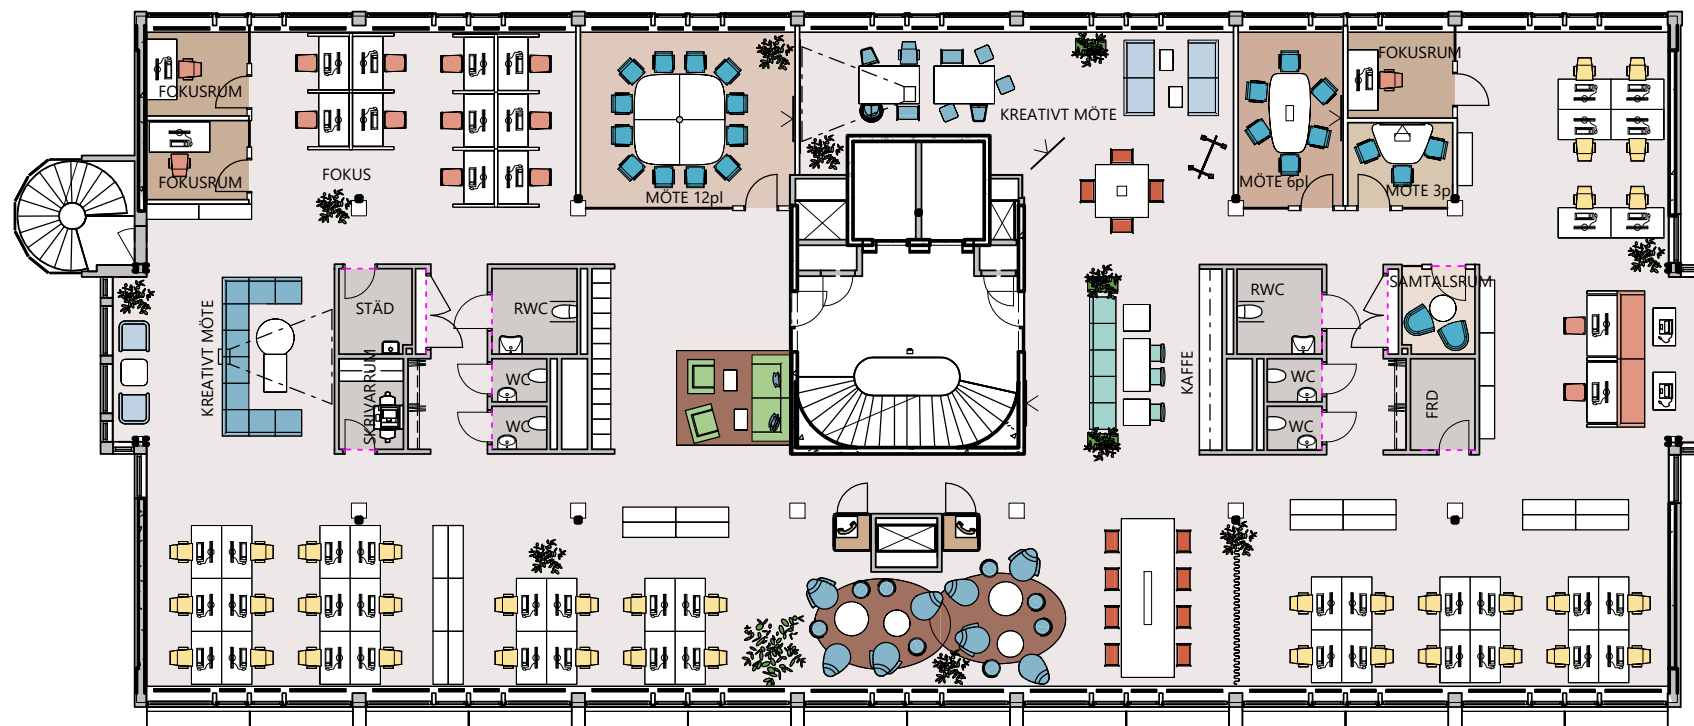

#### 1. ARBETSPLATSER

TOUCH DOWN/HOT DESK	12
FOKUSPLATS	17
ÖPPET LANDSKAP	38

#### 2. MÖTESPLATSER


67


INFORMELLT MÖTE	6
KREATIVT MÖTE	35
MÖTESRUM	23
3. PAUSPLATSER	64
LOUNGE	4
TORG/KÖK	8
TOTALT ANTAL SITTPLATSER:	143

#### RUMSFUNKTIONER

FOKUSRUM	3
FRD	1
KONTORSLANDSKAP	1
MÖTE 3pl	1
MÖTE 6pl	1
MÖTE 12pl	1
RWC	2
SAMTALSRUM	1
SKRIVARRUM	1
STÄD	1
TFN	2
WC	4

LOA 702,8m<sup>2</sup>

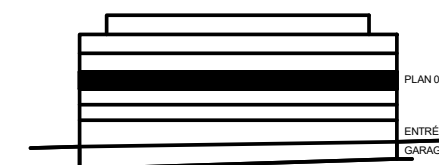

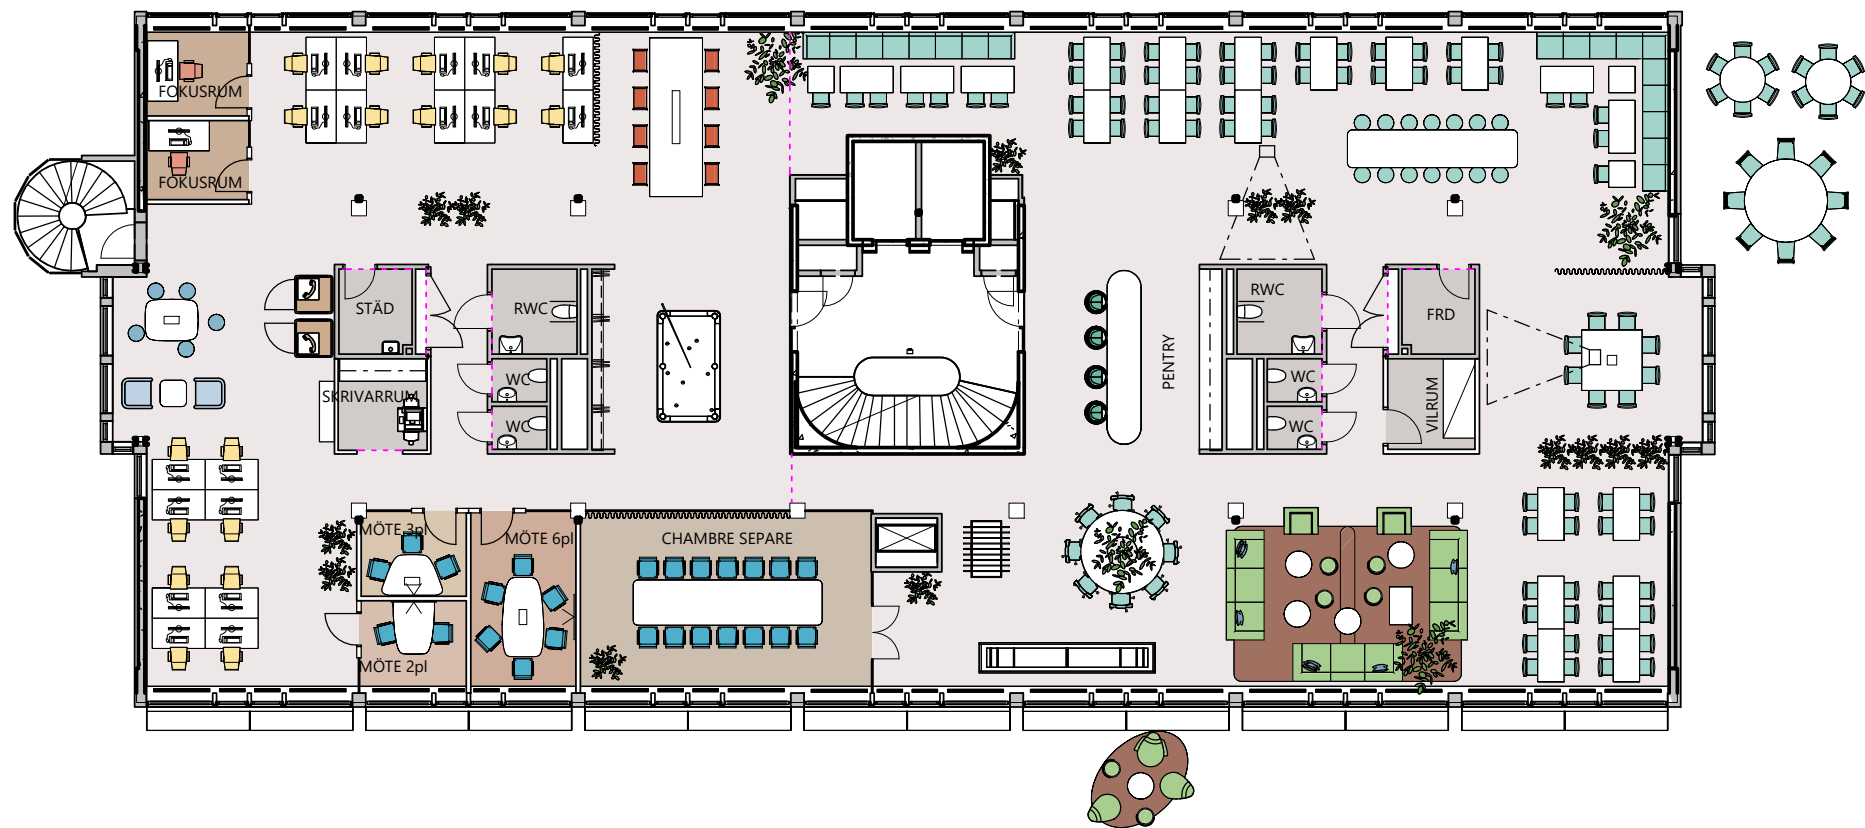

#### 1. ARBETSPLATSER

TOUCH DOWN/HOT DESK	8
FOKUSPLATS	2
ÖPPET LANDSKAP	18

#### 2. MÖTESPLATSER

MÖTE 2pl	1
MÖTE 3pl	1
MÖTE 6pl	1


INFORMELLT MÖTE	2
KREATIVT MÖTE	5
MÖTESRUM	25
LOUNGE	20
TORG/KÖK	140
STOL/PALL	4

3. PAUSPLATSER	32
TOTALT ANTAL SITTPLATSER:	224

#### RUMSFUNKTIONER

CHAMBRE SEPARÉ	1
FOKUSRUM	2
FRD	1
KONTORSLANDSKAP	1
MÖTE 2pl	1
MÖTE 3pl	1
MÖTE 6pl	1
PENTRY	1
RWC	2
SKRIVARRUM	1
STÄD	1
TFN	2
VILRUM	1
WC	4



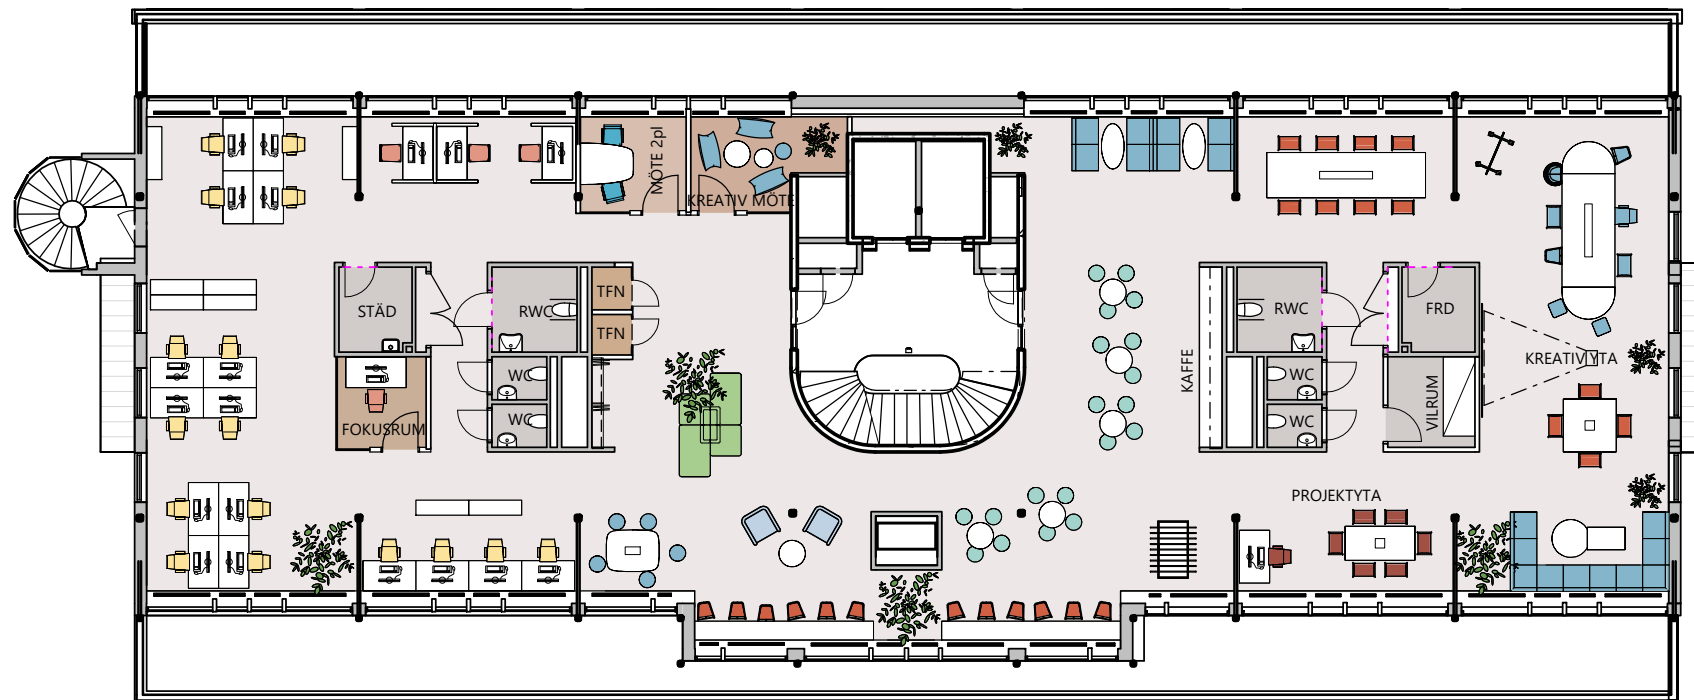

#### 1. ARBETSPLATSER

PROJEKT-/TEAMPLATS	7
TOUCH DOWN/HOT DESK	24
FOKUSPLATS	4
ÖPPET LANDSKAP	16
	51

#### 2. MÖTESPLATSER

INFORMELLT MÖTE	2
KREATIVT MÖTE	35
MÖTESRUM	2
	39
3. PAUSPLATSER	
LOUNGE	4
TORG/KÖK	19
	23
TOTALT ANTAL SITTPLATSER:	113

#### RUMSFUNKTIONER

FOKUSRUM	1
FRD	1
KONTORSLANDSKAP	1
KREATIV MÖTE	1
MÖTE 2pl	1
RWC	2
STÄD	1
TFN	2
VILRUM	1
WC	4

