
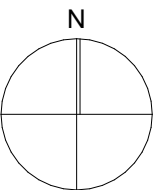


FÖRKLARINGAR


ALLA MÅTT I MILLIMETER
ALLA PLUSHÖJDER I METER
HÖJDSYSTEM LIKA TIDIGARE BYGGLOV FÖR
FASTIGHETEN HÄMTADE FRÅN HANINGE KOMMUN.

FÖRESKRIFTER

HÄNVISNINGAR

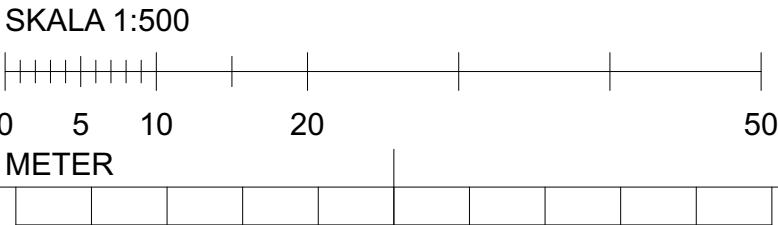

BET	ÄNDRING AVSER	DATUM	STATUS
FÖRHANDSKOPIA 2024-05-02			
FÖRSTUDIE			
DATUM	ÄNDRING		
PROJEKT			
SAMARITEN 1			
GRUNDSKOLA			
BESTÄLLARE			
STENHUS			
Fastigheter			
ANSVARIG PART			
BOW ARKITEKTER AB			
info@bowarkitekter.se			
www.bowarkitekter.se			
MARKUS WAGNER	KONTAKTPERSON	MWR	SKAPAD AV
MARKUS WAGNER	GODKÄND AV		UPPDRAGSNUMMER
FÖRSTUDIE		RITNINGSKATEGORI	
SITUATIONSPLAN		INNEHÅLL	FORMAT
		A1	SKALA
		1:500	
NUMBER			BET
A-01-1-0001		-	

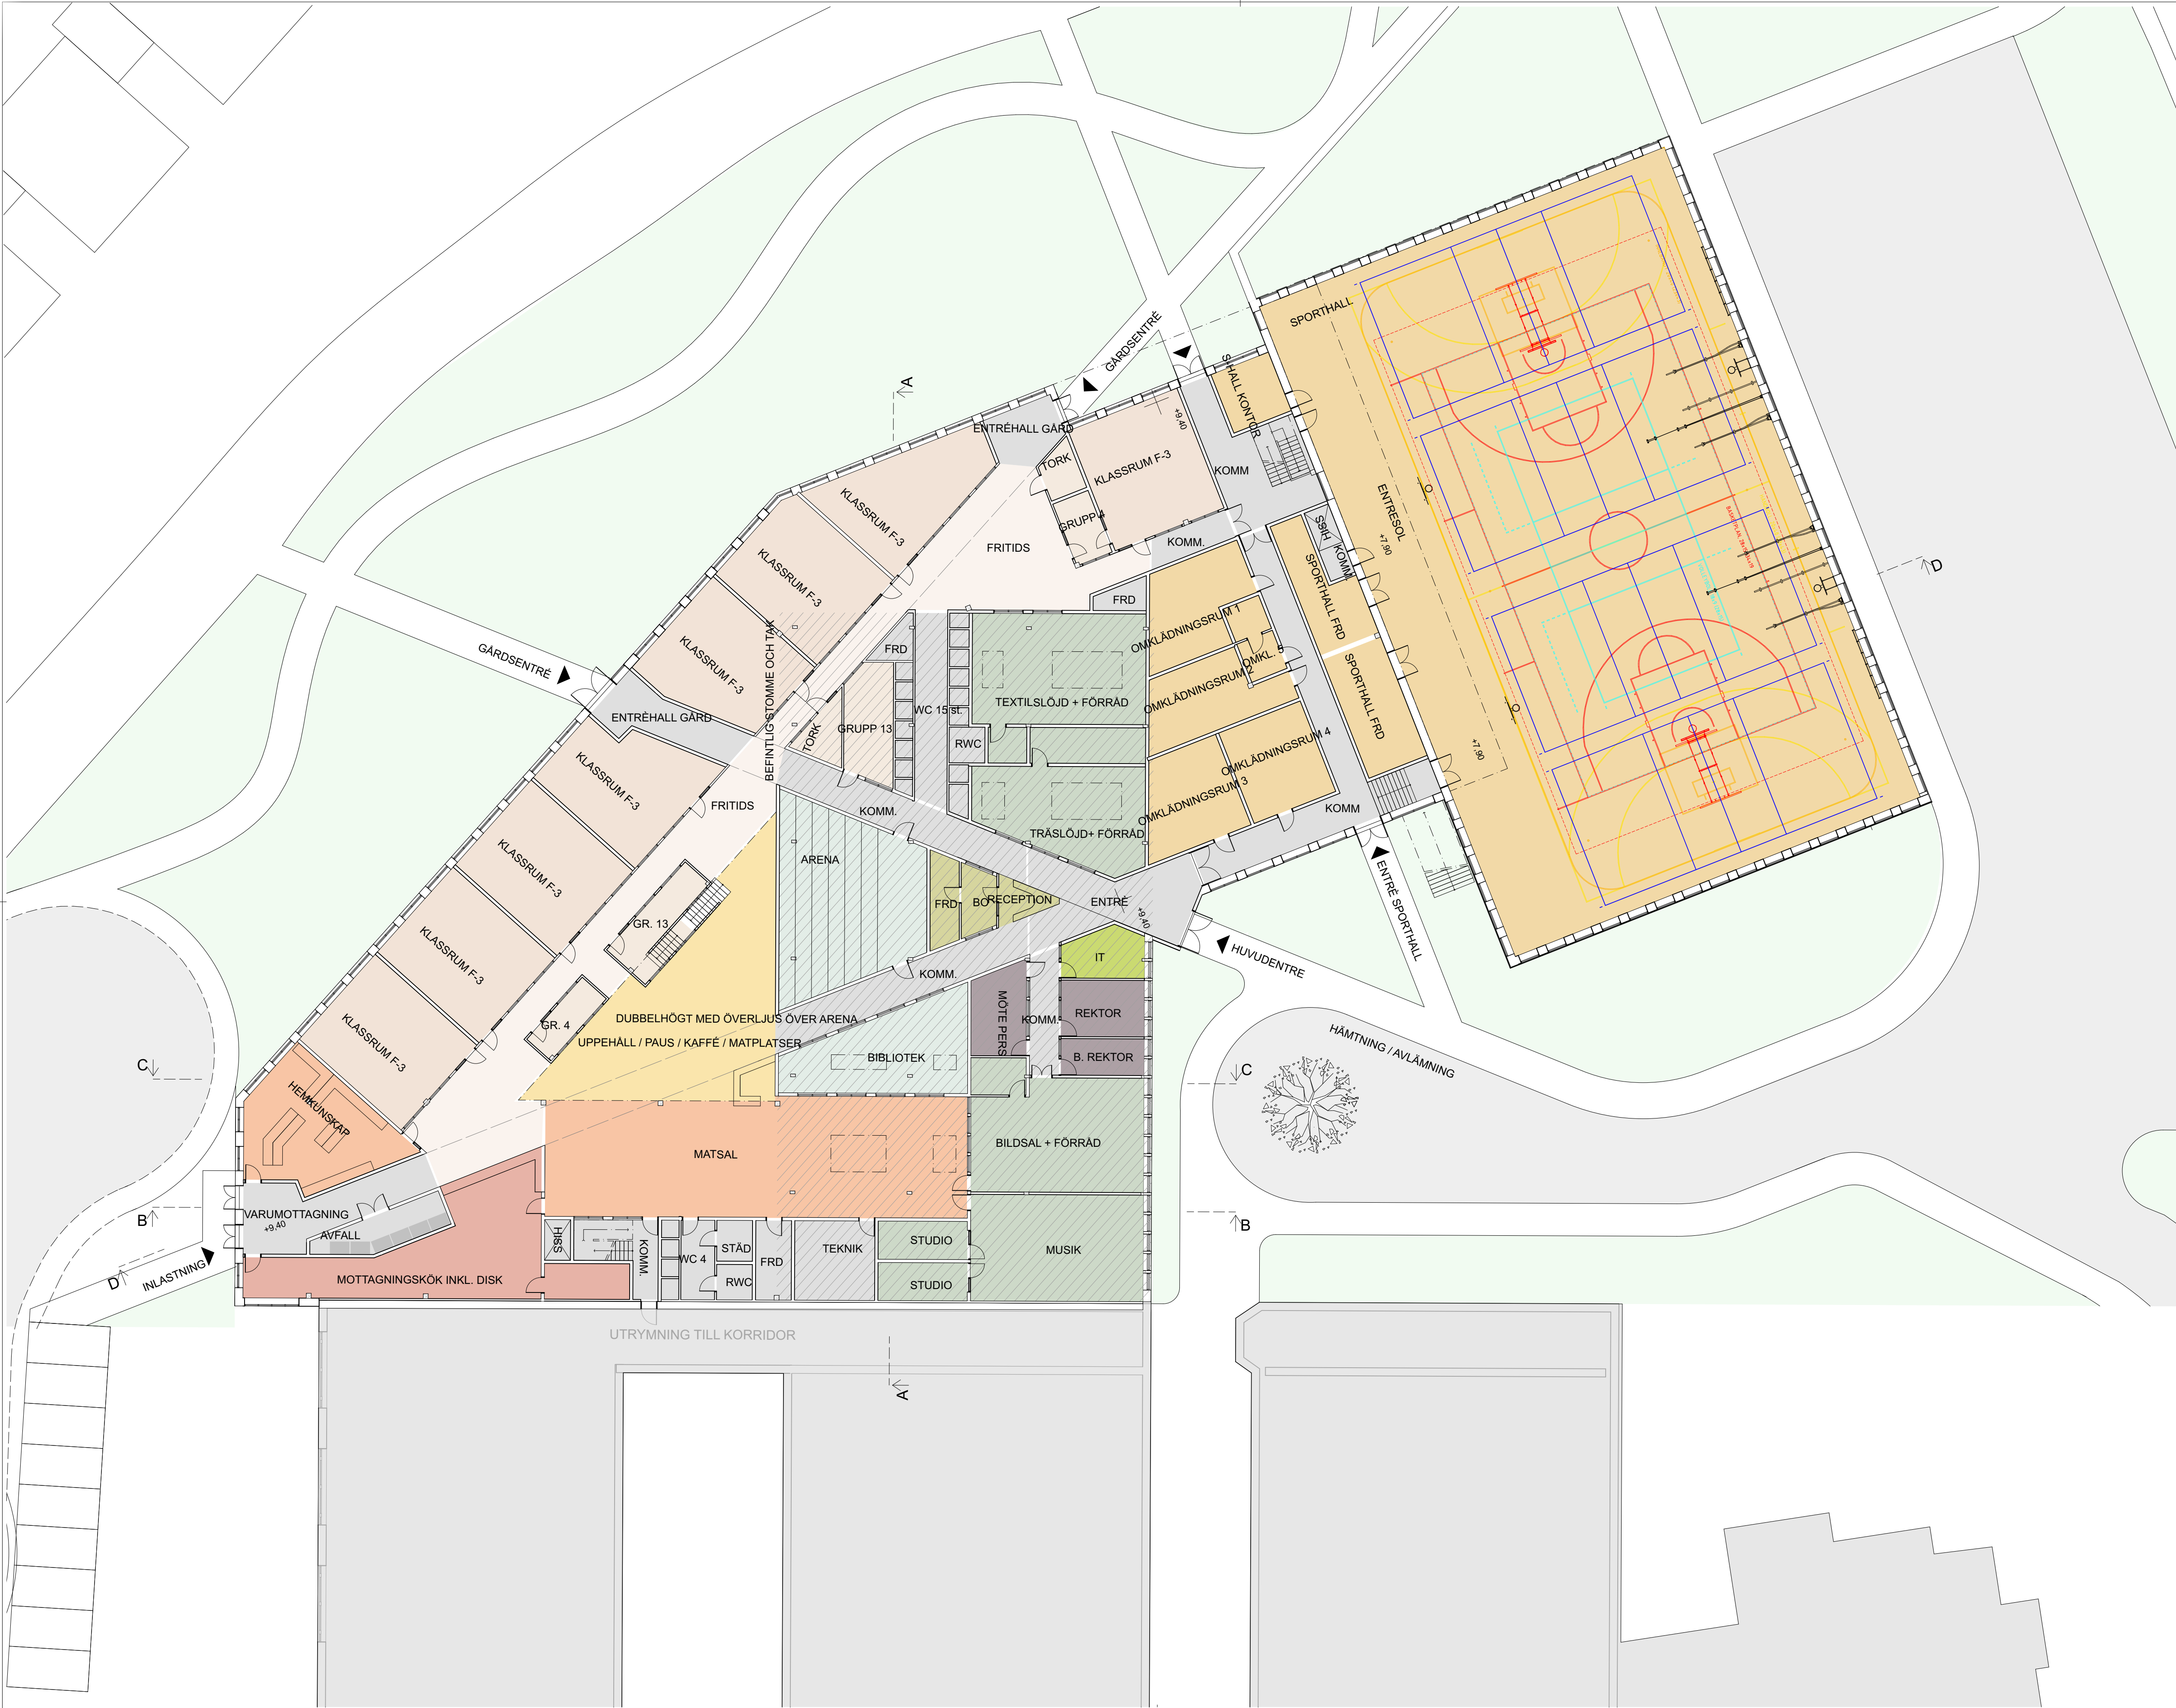


FÖRKLARINGAR

ALLA MÅTT I MILLIMETER
ALLA PLUSHÖJDER I METER
HÖJDSYSTEM LIKA TIDIGARE BYGGLOV FÖR
FASTIGHETEN HÄMTADE FRÅN HANINGE KOMMUN.

FÖRESKRIFTER

HÄNVISNINGAR

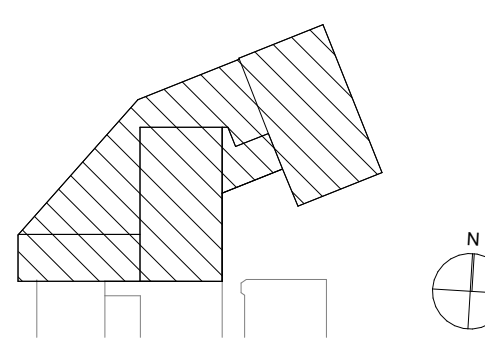
BET	ÄNDRING AVSER	DATUM	STATUS Sign.
FÖRHANDSKOPIA 2024-05-02			
HÄNDLING			
FÖRSTUDIE			
DATUM	ÄNDRING		
PROJEKT			
SAMARITEN 1			
GRUNDSKOLA			
BESTÄLLARE			
STENHUS			
Fastigheter			
ANSVARIG PART			
BOW ARKITEKTER AB			
info@bowarkitekter.se			
www.bowarkitekter.se			
ORIENTERINGSSIFIGUR			
			
MARKUS WAGNER	KONTAKTPERSON	MWR	SKAPAD AV
MARKUS WAGNER	GODKÄND AV		UPPDRAGSNUMMER
FÖRSTUDIE		RITNINGSKATEGORI	
ÖVERSIKTSPLAN ENTRÉPLAN		INNEHÅLL	FORMAT
		A1	SKALA
		1:200	BET
		NUMMER	
		-	
A-40-1-1000			

FÖRKLARINGAR

ALLA MÅTT I MILLIMETER
ALLA PLUSHÖJDER I METER
HÖJDSYSTEM LIKA TIDIGARE BYGGLOV FÖR
FASTIGHETEN HÄMTADE FRÅN HANINGE KOMMUN.

FÖRESKRIFTER

HÄNVISNINGAR

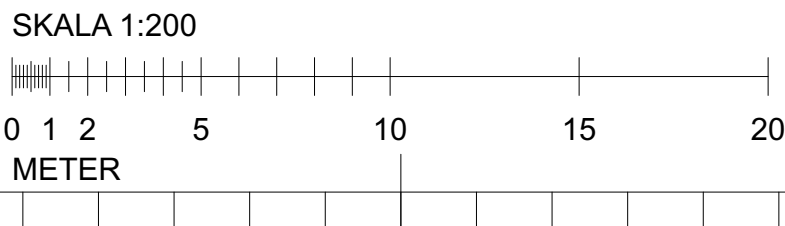

BET	ÄNDRING AVSER	DATUM	Sign.
FÖRHANDSKOPIA 2024-05-02			
FÖRSTUDIE			
DATUM	ÄNDRING		STATUS
			PROJEKT
SAMARITEN 1			
GRUNDSKOLA			
			BESTÄLLARE
STENHUS			
Fastigheter			
			ANSVARIG PART
BOW ARKITEKTER AB			
info@bowarkitekter.se			
www.bowarkitekter.se			
ÖRENTERINGSFÖRMR			



FÖRKLARINGAR

ALLA MÅTT I MILLIMETER
ALLA PLUSHÖJDER I METER
HÖJDSYSTEM LIKA TIDIGARE BYGGLOV FÖR
FASTIGHETEN HÄMTADE FRÅN HANINGE KOMMUN.


FÖRESKRIFTER

HÄNVISNINGAR


FASADER SE A-40-3-0101 – 0102
RIVNINGSRITNING SE A-99-1-0100

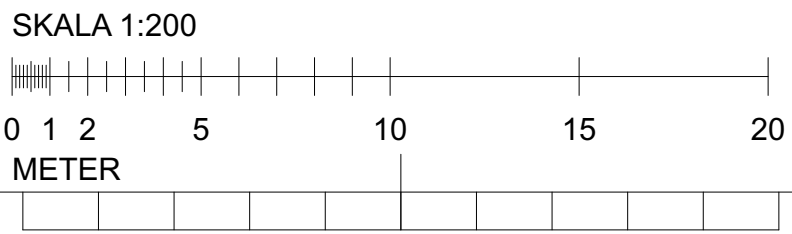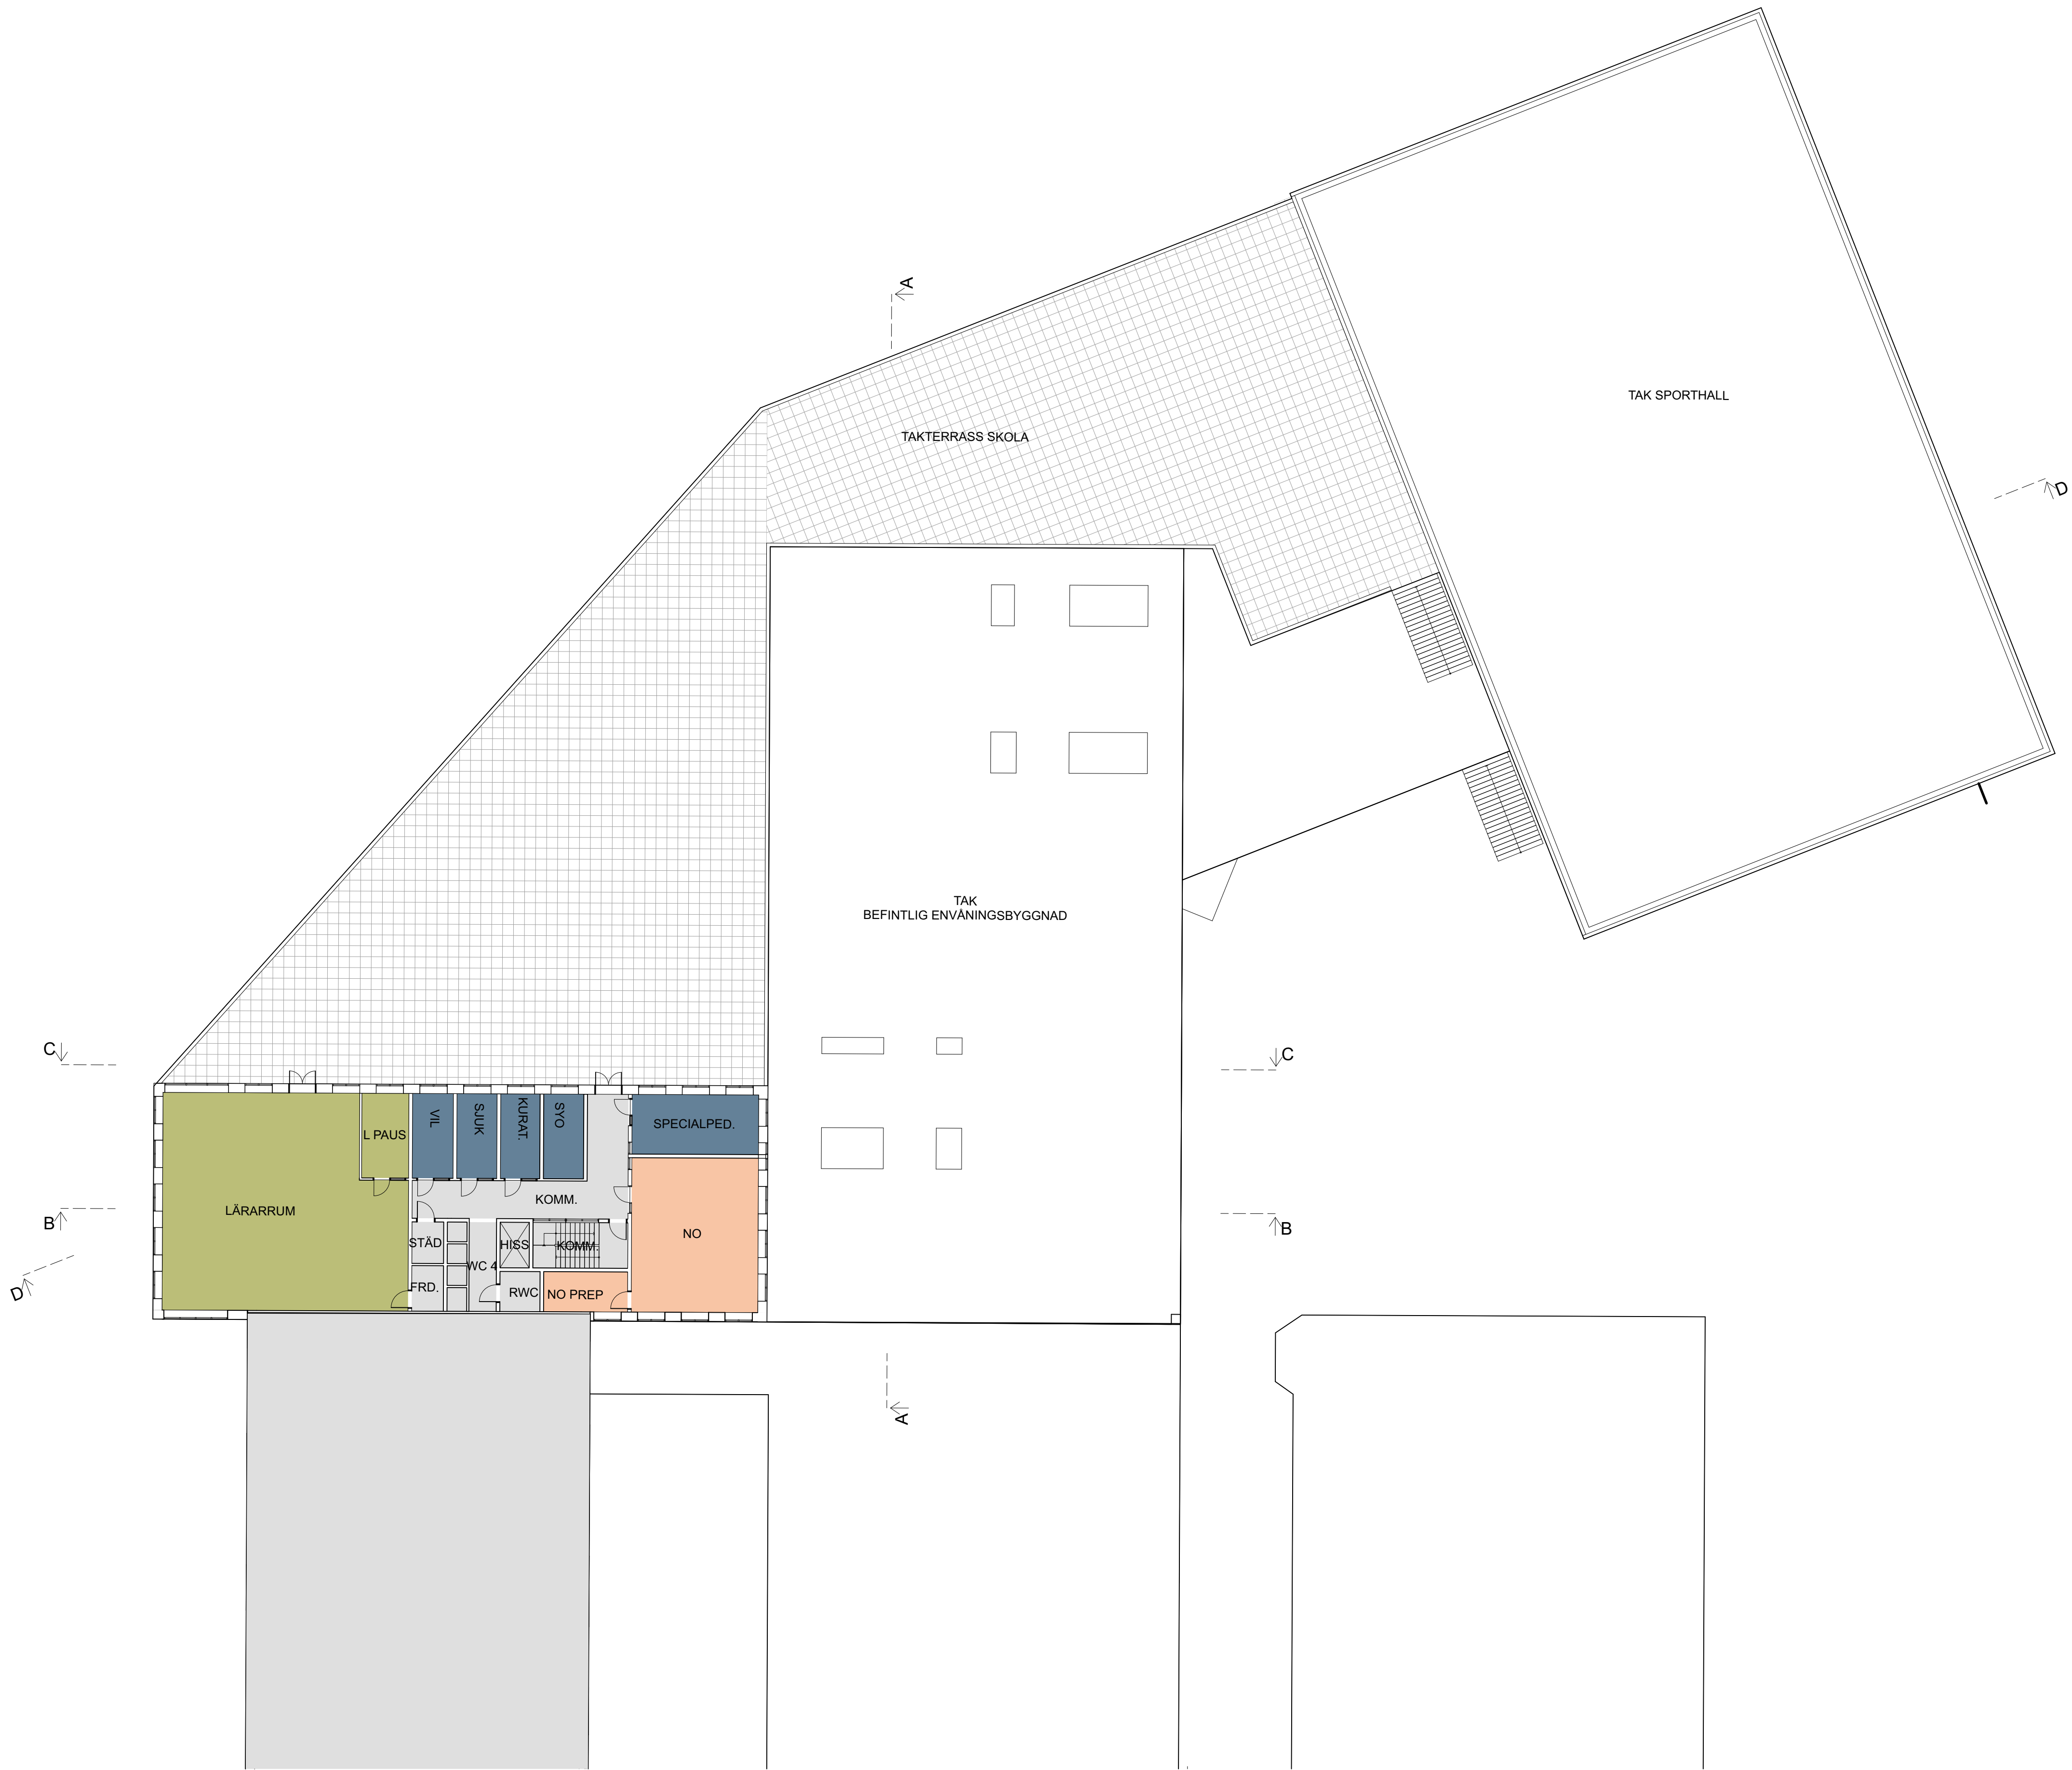


BET	ÄNDRING AVSER	DATUM	Sign.
FÖRHANDSKOPIA 2024-05-02			
FÖRSTUDIE			
DATUM	ÄNDRING	PROJEKT	STATUS
SAMARITEN 1			
GRUNDSKOLA			
STENHUS			
Fastigheter			
BOW			
BOW ARKITEKTER AB			
info@bowarkitekter.se			
www.bowarkitekter.se			
ÖVERSIKTSPLAN PLAN 2 TR.			
A1			
1:200			
A-40-1-3000			

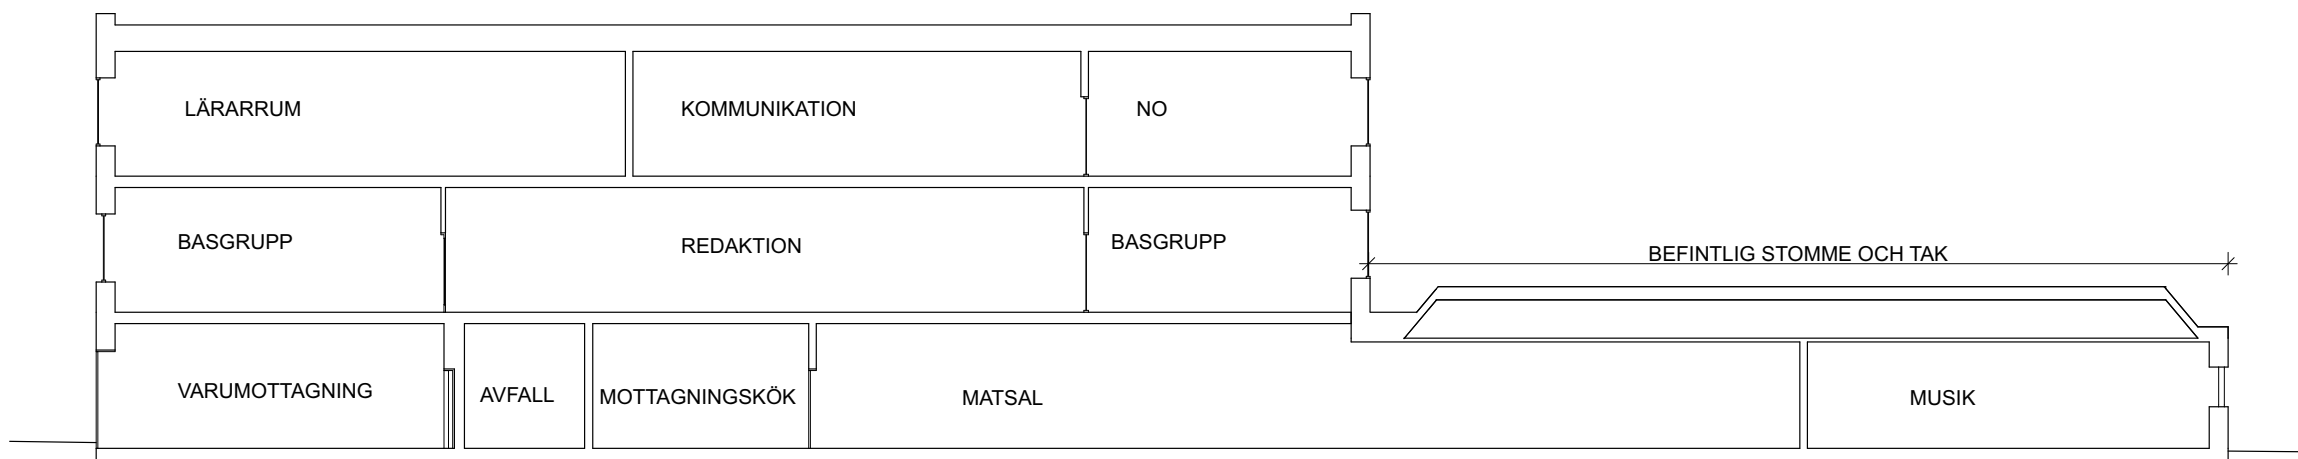


SEKTION A-A

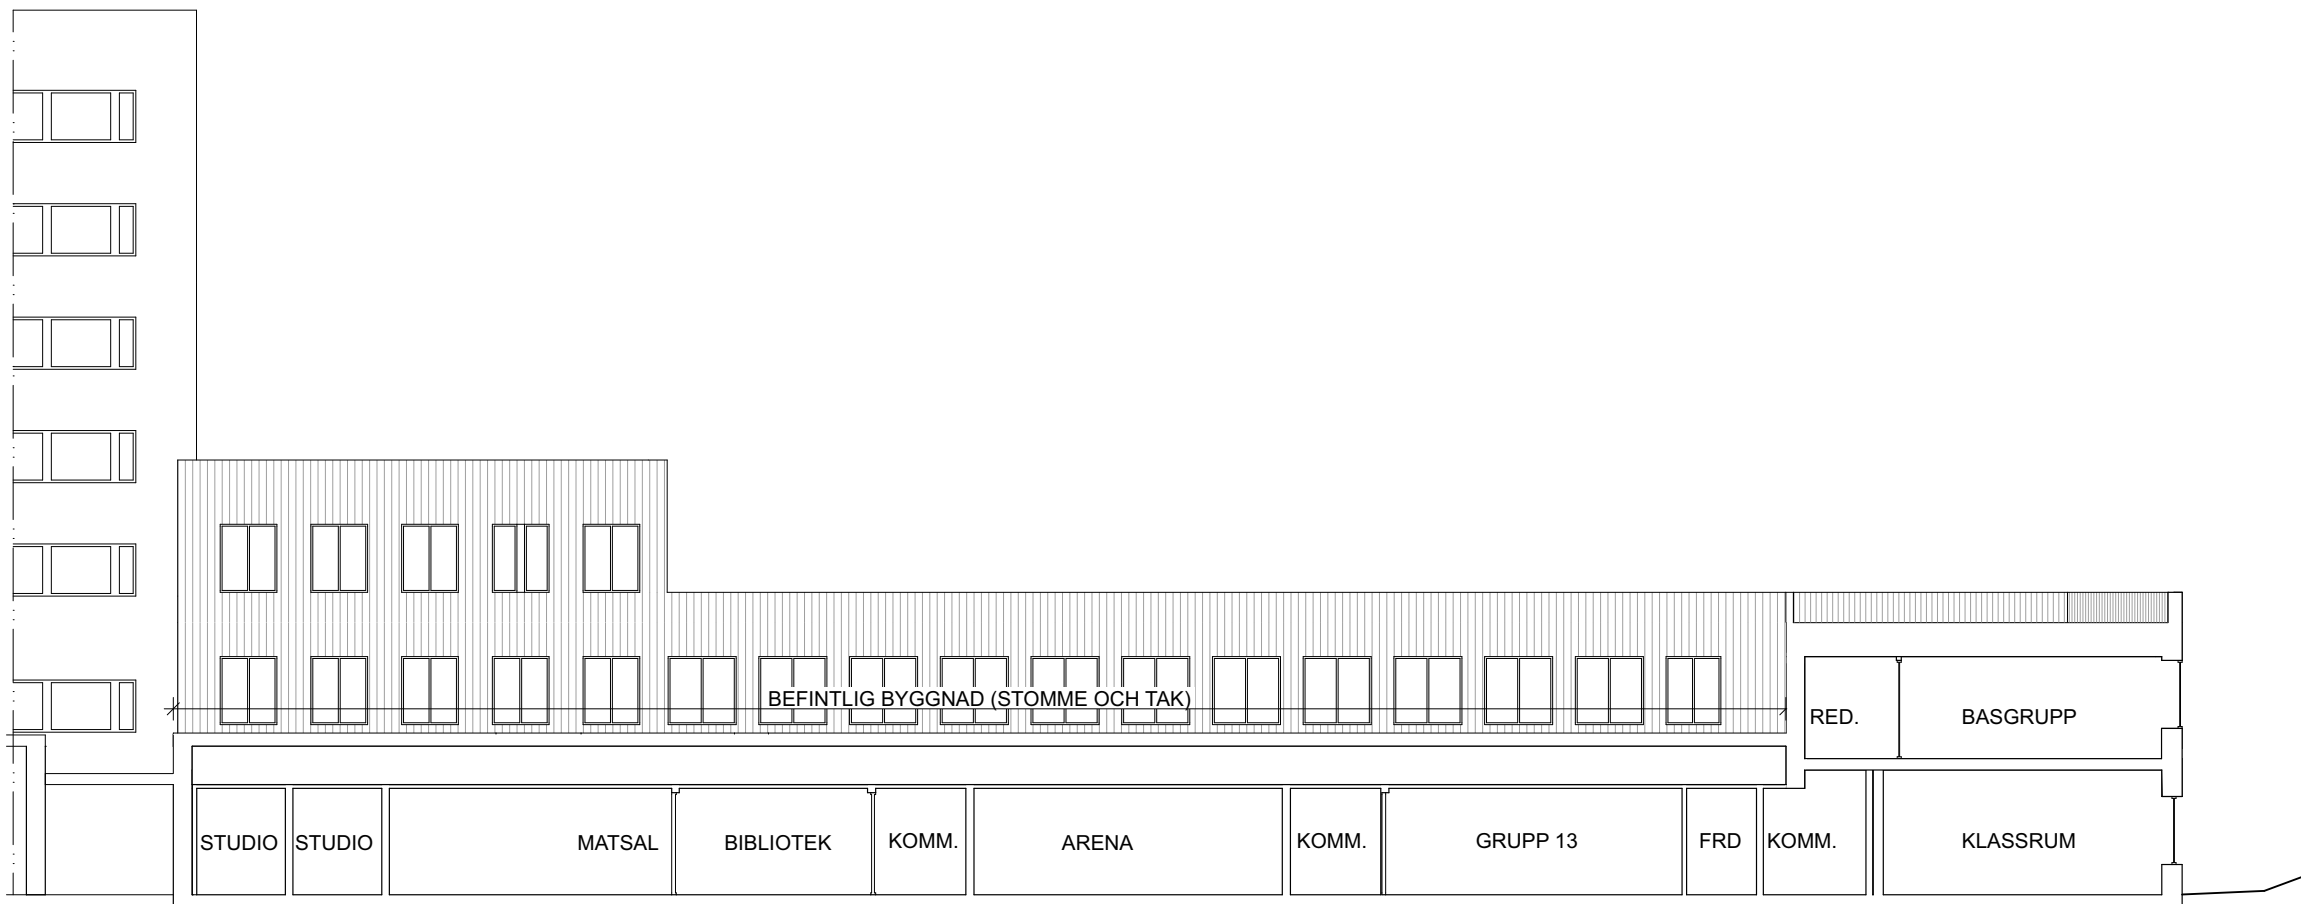


SEKTION B-B

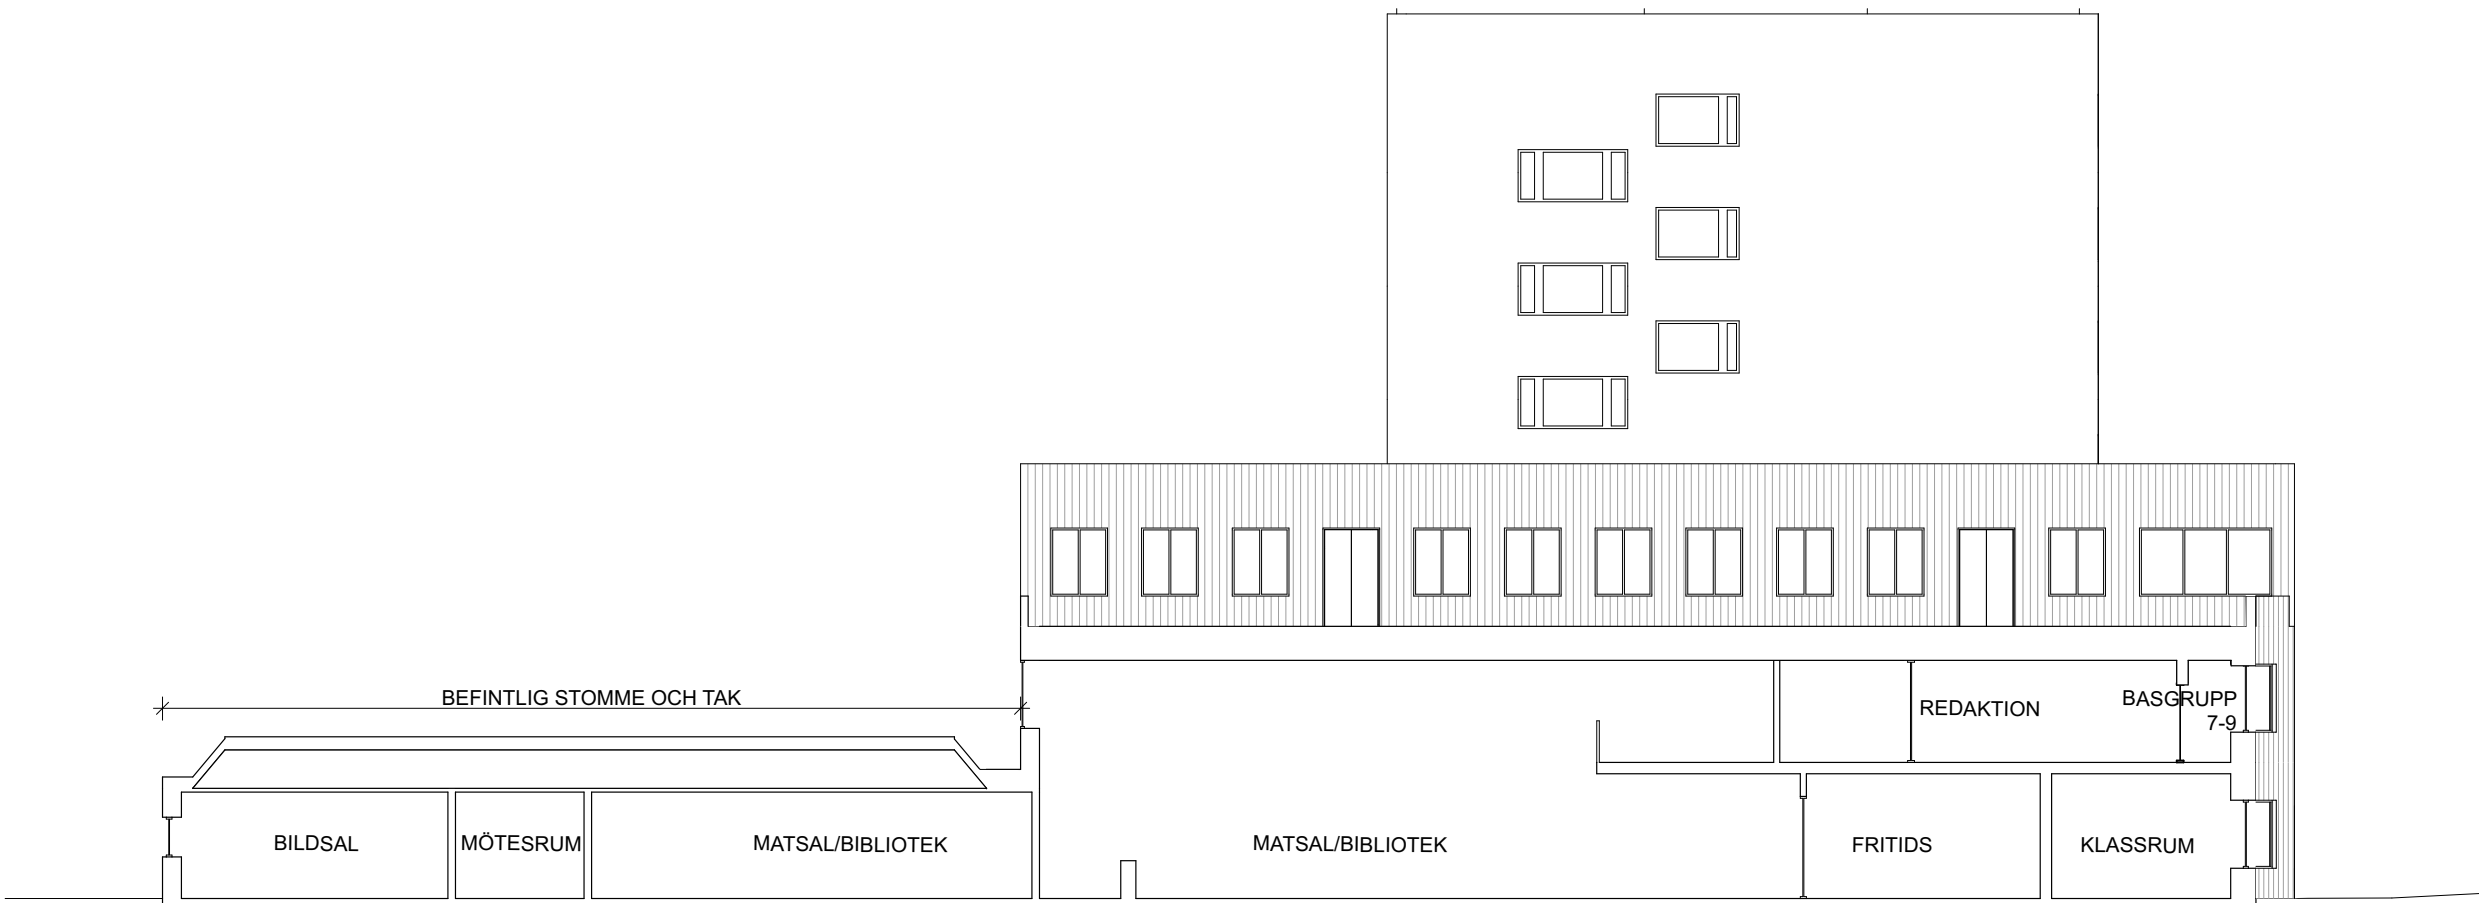

SEKTION C-C

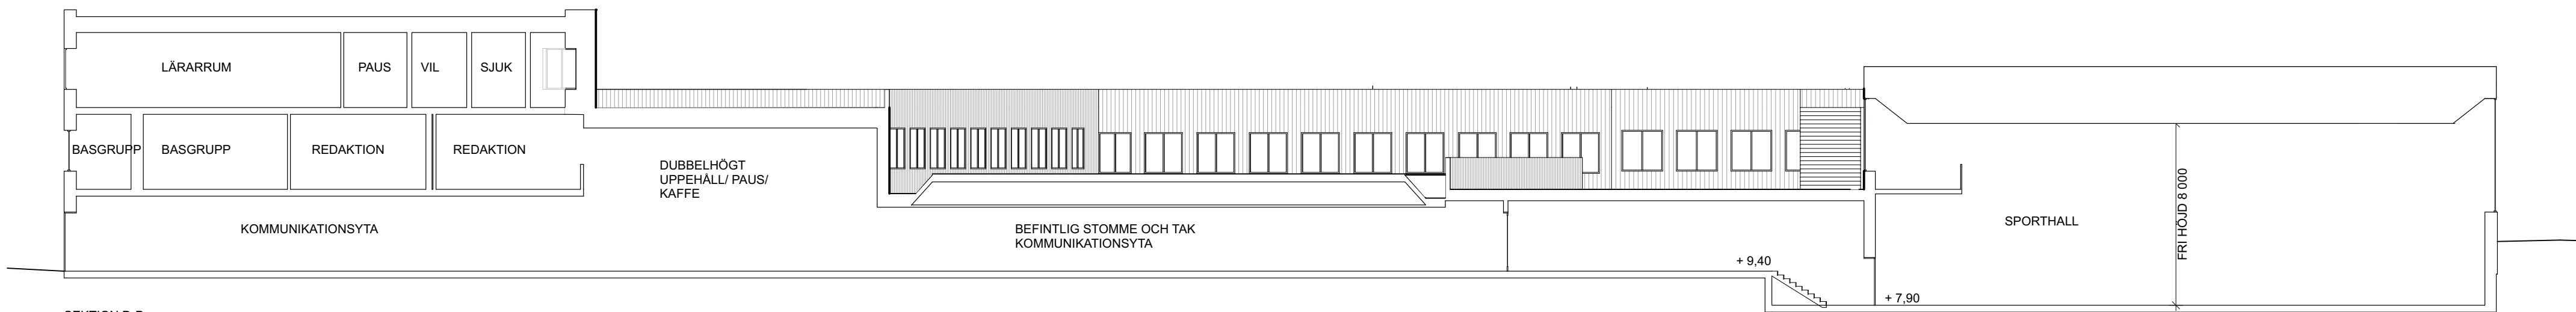

SEKTION D-D

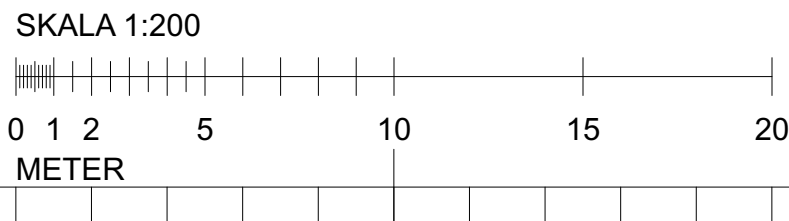



FÖRKLARINGAR

ALLA MÅTT I MILLIMETER
ALLA PLUSHÖJDER I METER
HÖJDSYSTEM LIKA TIDIGARE BYGGLOV FÖR
FASTIGHETEN HÄMTADE FRÅN HANINGE KOMMUN.


FÖRESKRIFTER

HÄNVISNINGAR

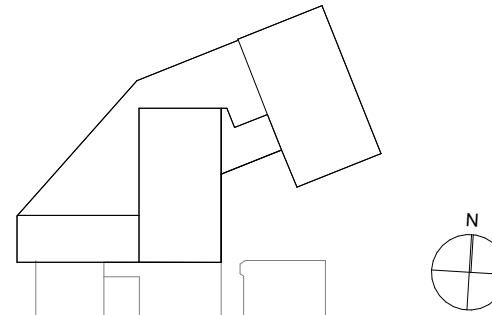
BET	ÄNDRING AV/SER	DATUM	Sign.
FÖRHANDSKOPIA 2024-05-02			
FÖRSTUDIE			
DATUM	ÄNDRING		STATUS
			HANDLING
PROJEKT			
SAMARITEN 1			
GRUNDSKOLA			
STENHUS			
Fastigheter			
ANSVARIG PART			
BOW ARKITEKTER AB			
info@bowarkitekter.se			
www.bowarkitekter.se			
ORIENTERINGSSKIZ			
			
KONTAKTPERSON		MRWR	SKARAD AV
GÖKÄND AV			UPPDRAGSNUMMER
MARKUS WAGNER			RITNINGSKATEGORI
FÖRSTUDIE			
SEKTIONER		INNEHÅLL	FORMAT
		A1	SKALA
		1:200	
		NUMMER	BET
		-	
A-40-2-0100			

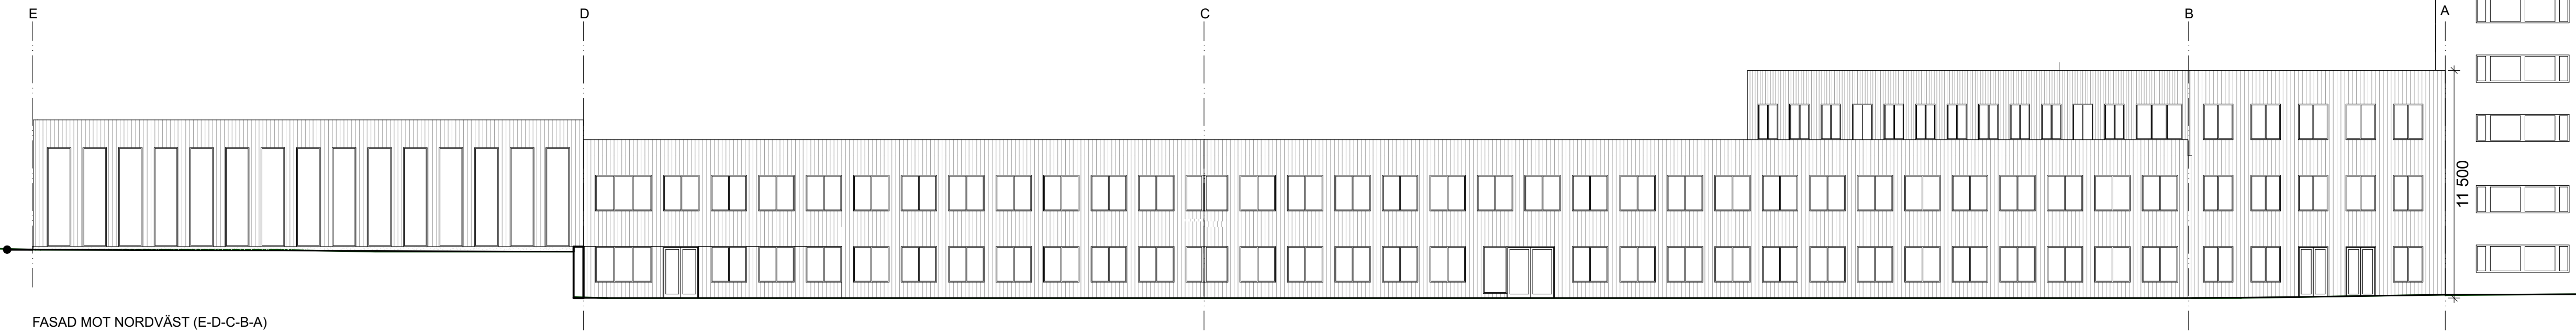


FASAD MOT NORDVÄST (E-D-C-B-A)

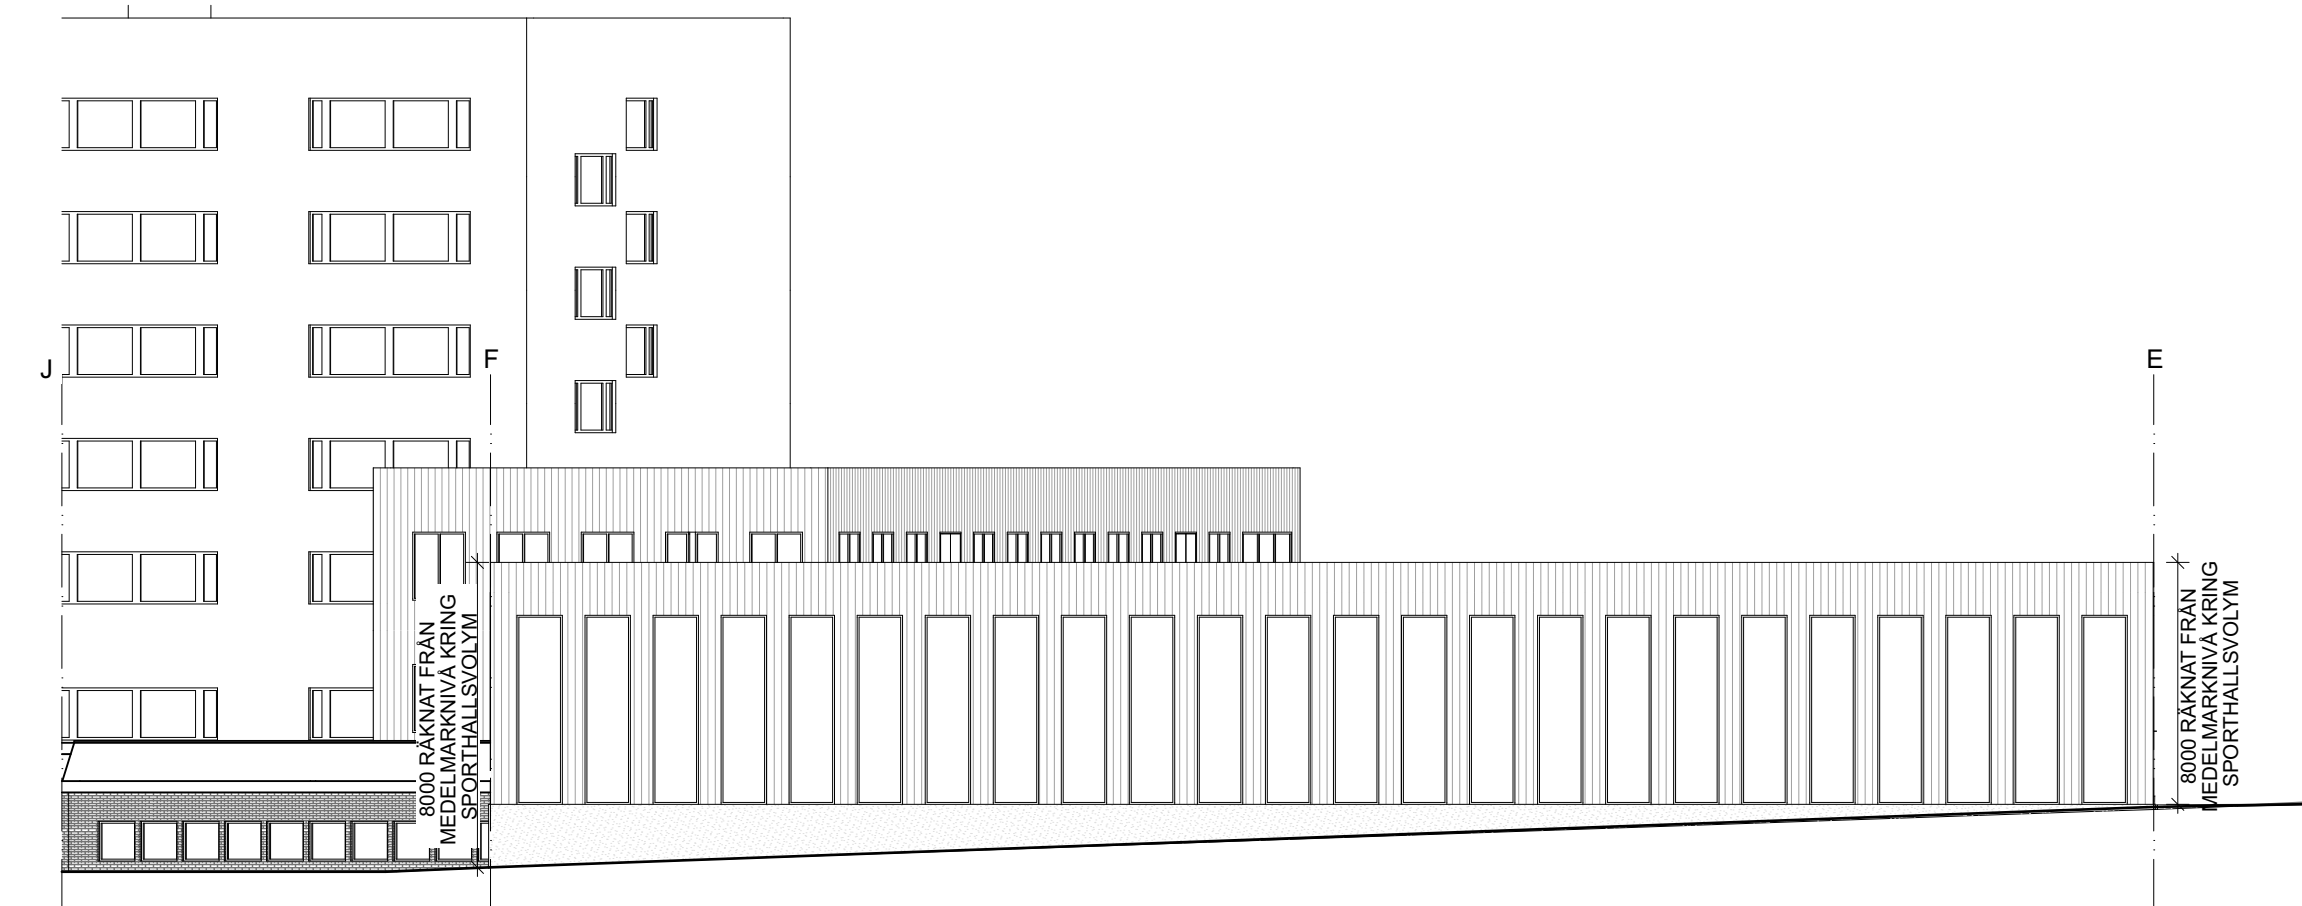


FASAD MOT NORDÖST, SPORTHALL (J-F-E)

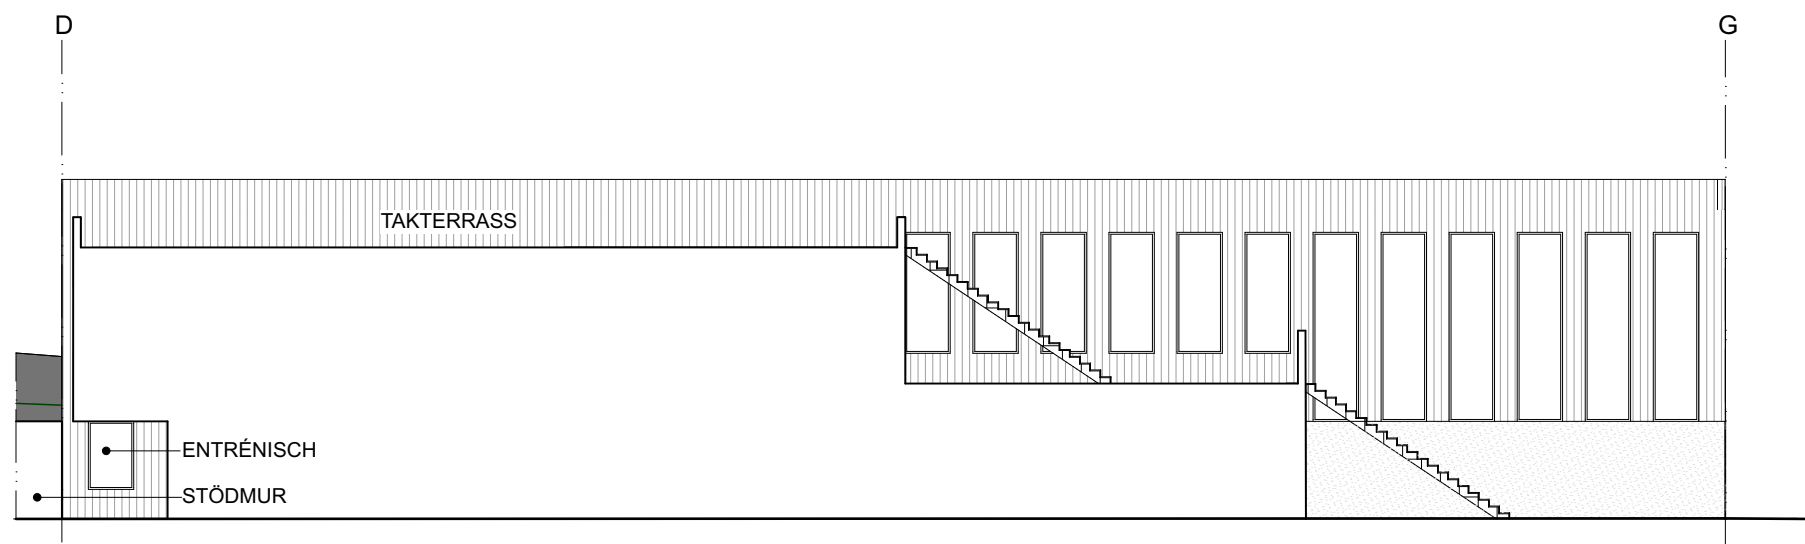


FASAD MOT SYDÖST (D-G)

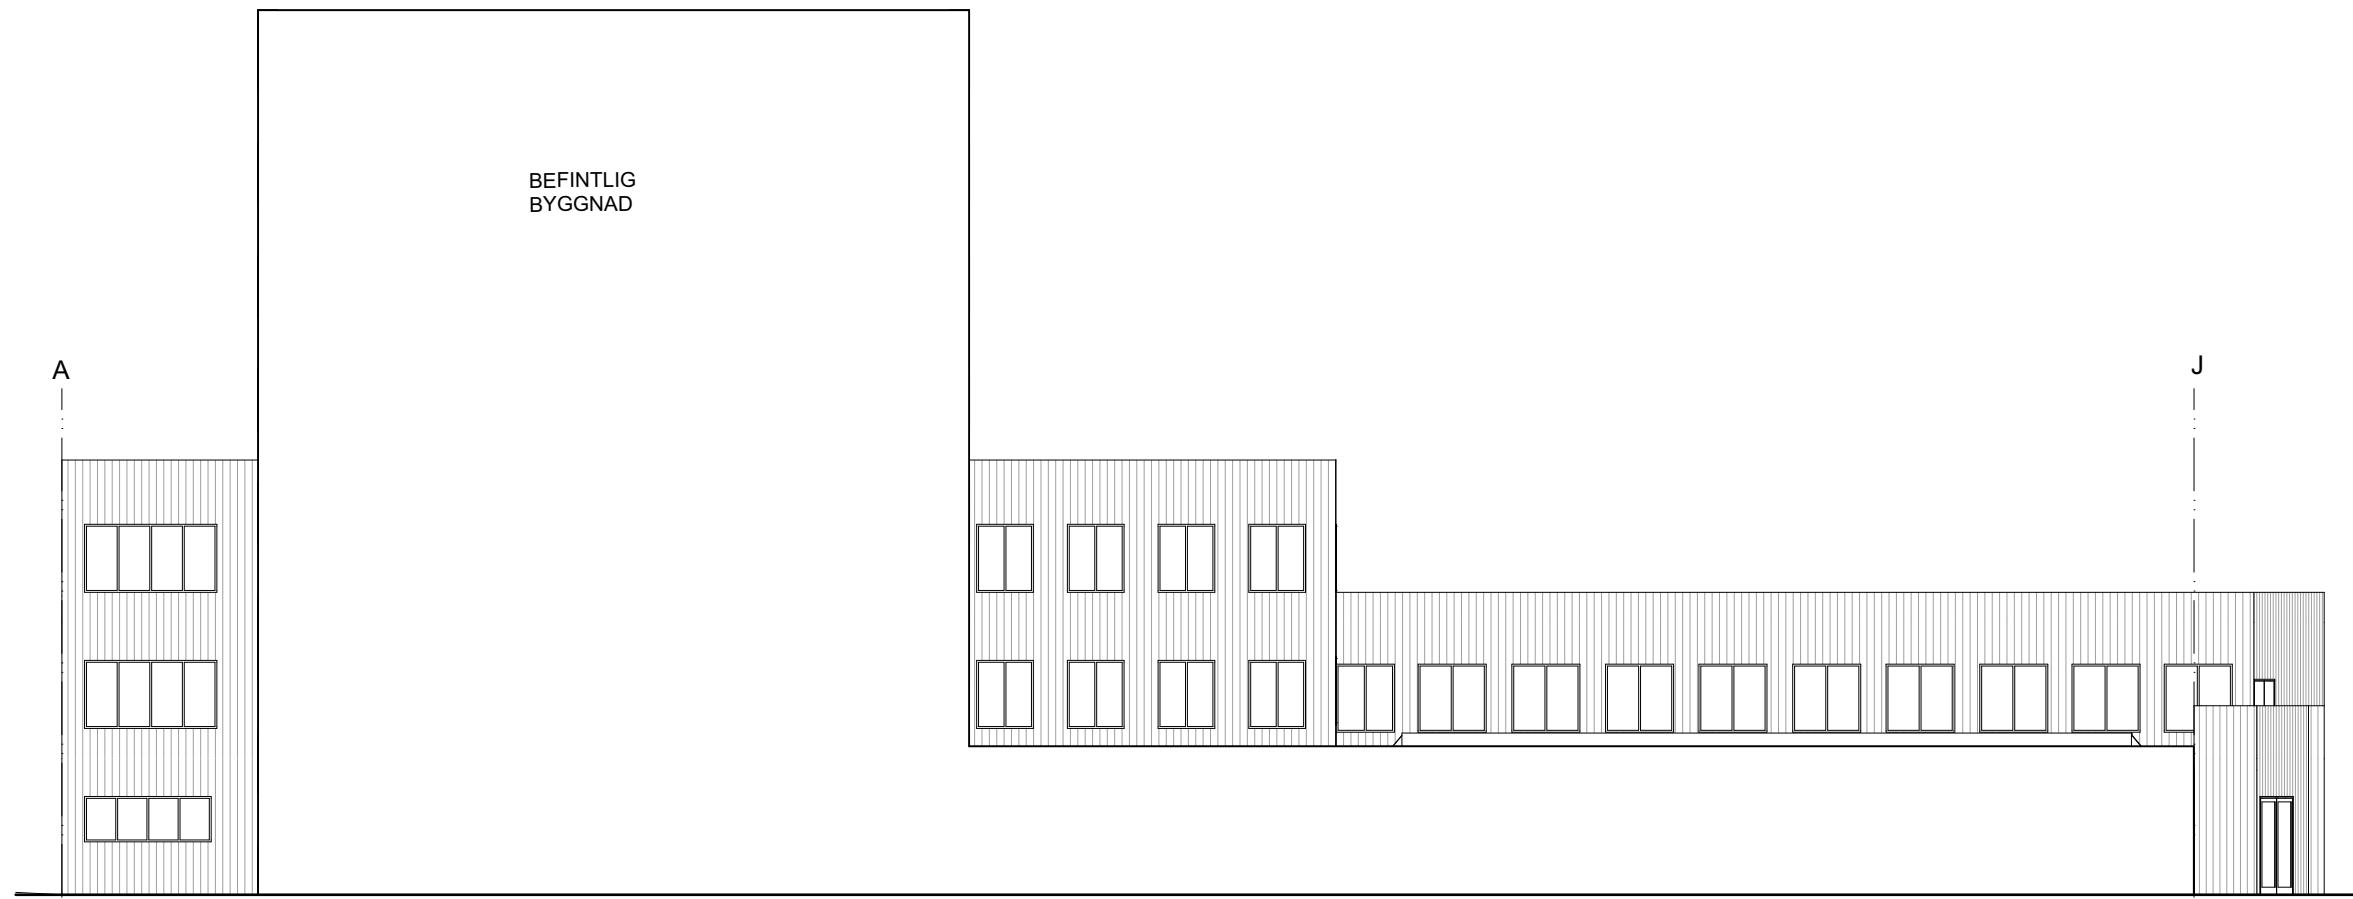


FASAD MOT SYD (A-J)

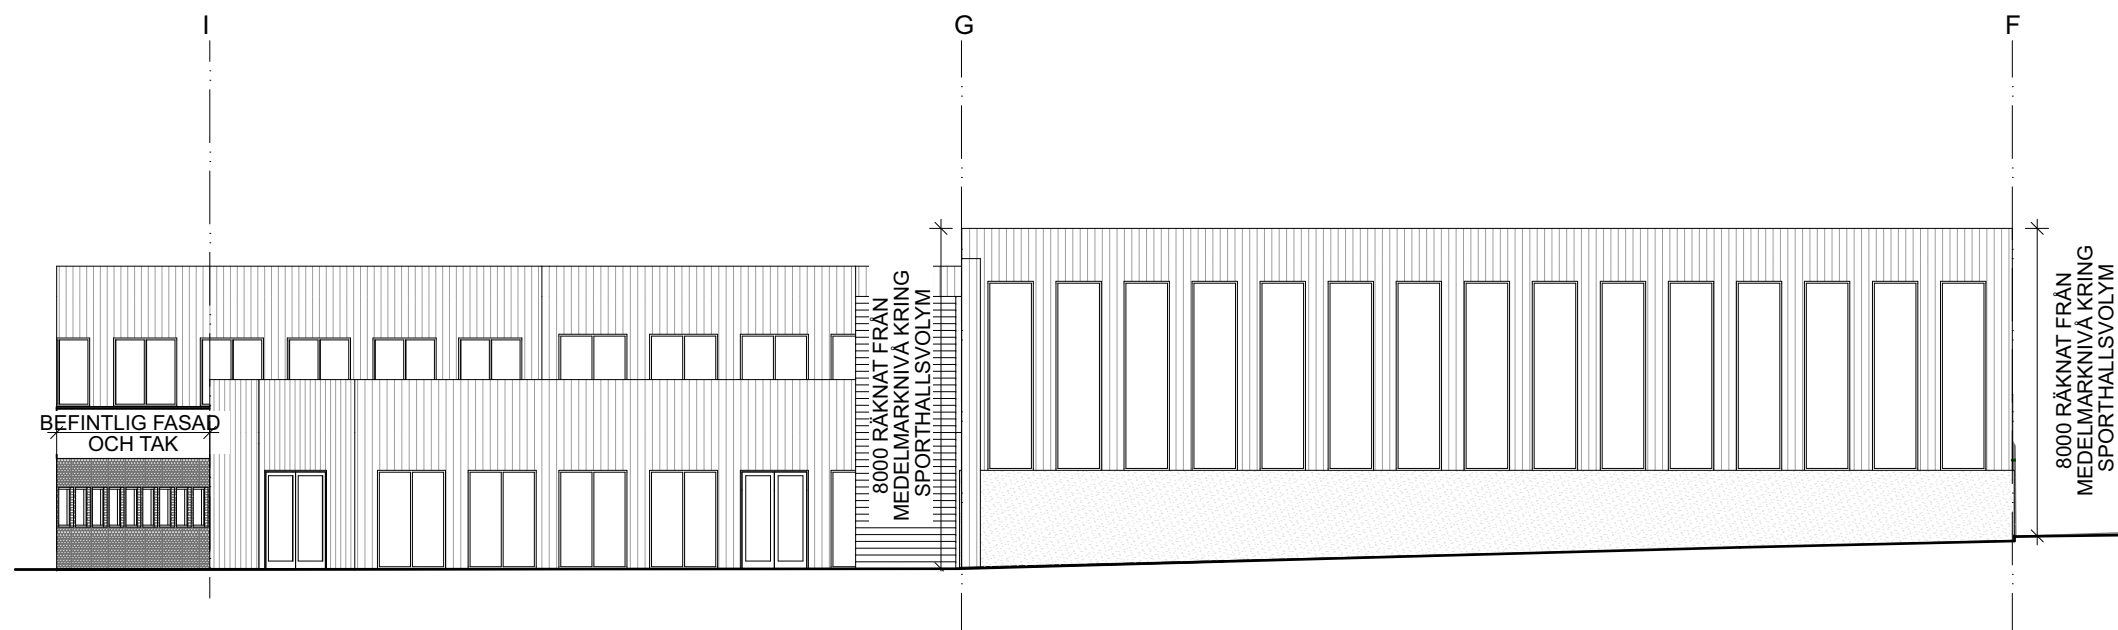


FASAD MOT SYDÖST (I-G-F)

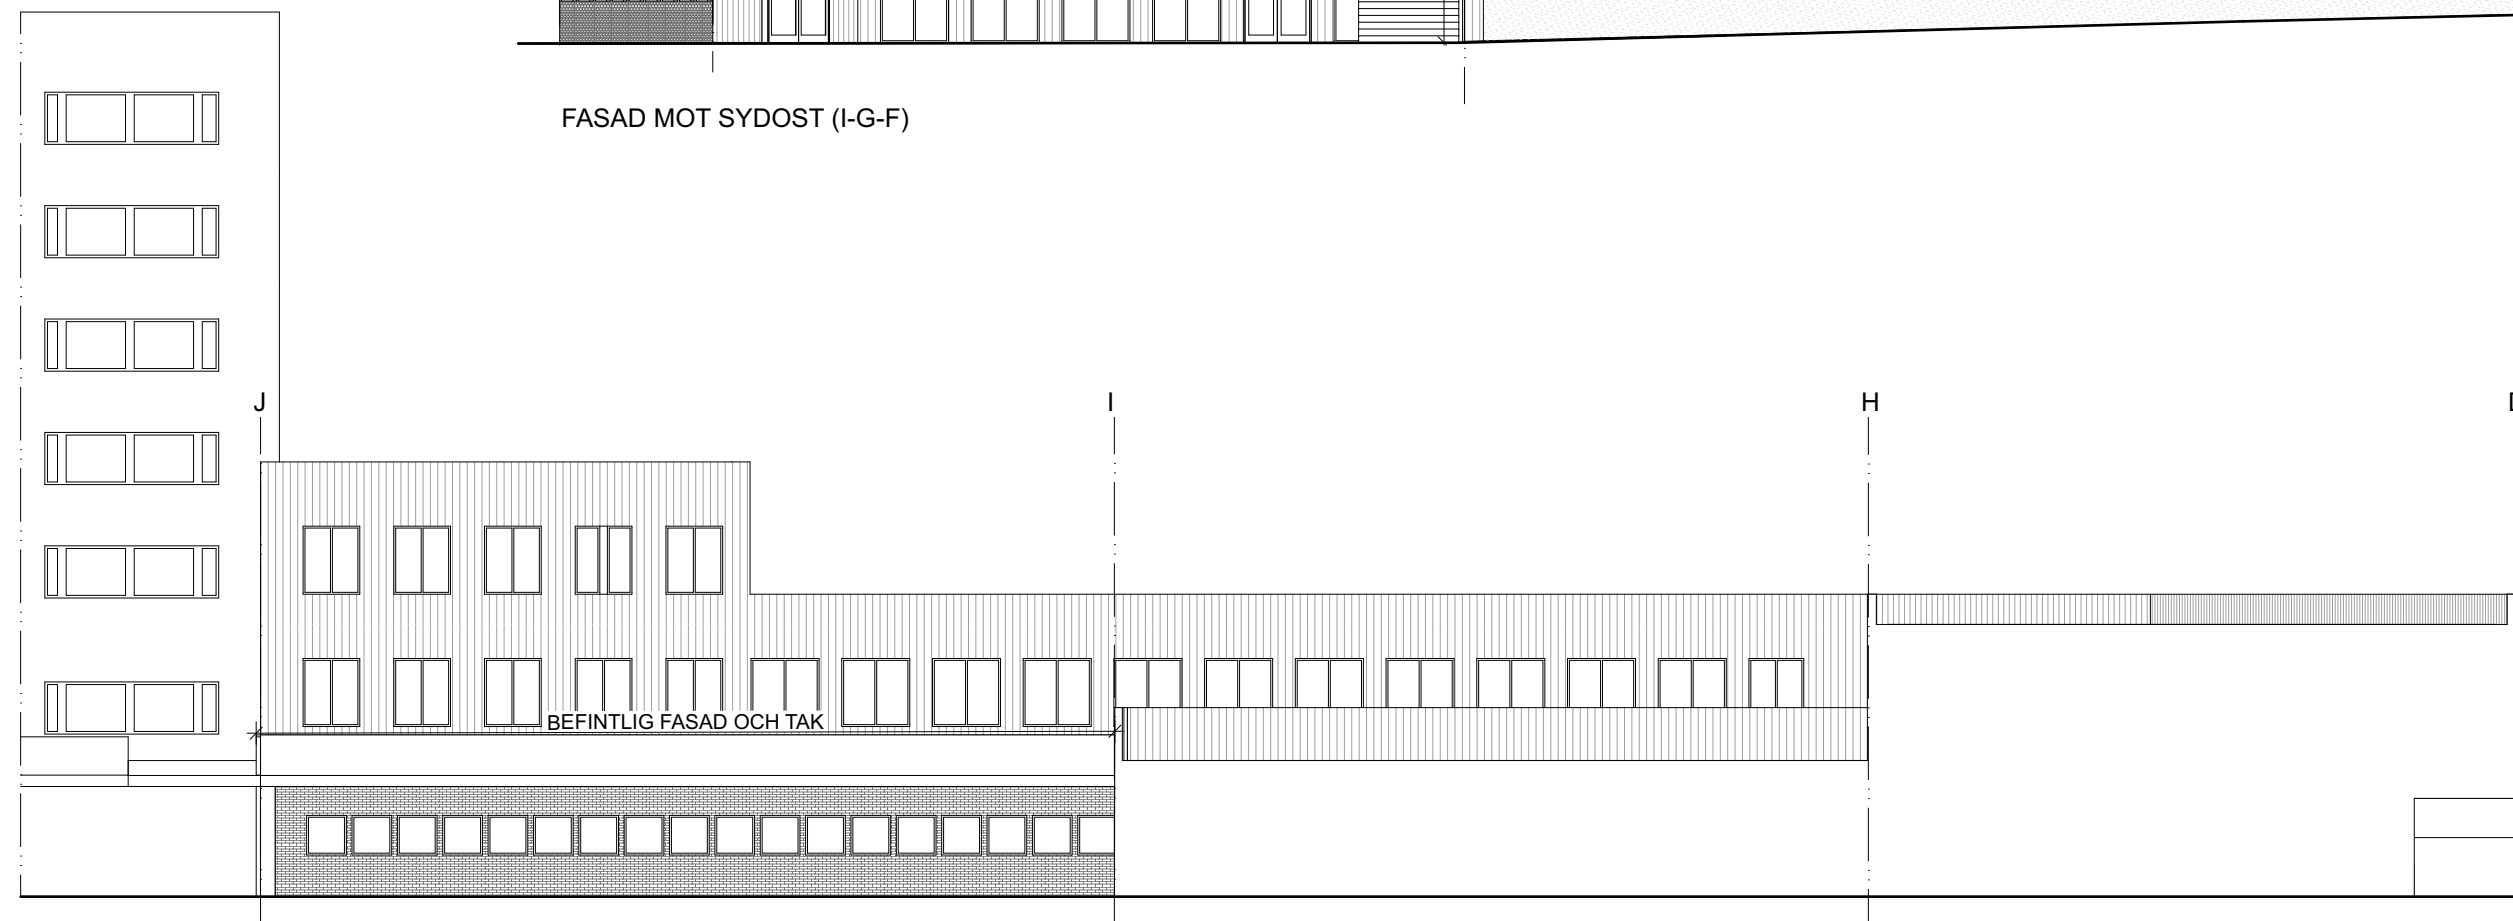

FASAD MOT VÄST (J-I-H-D)

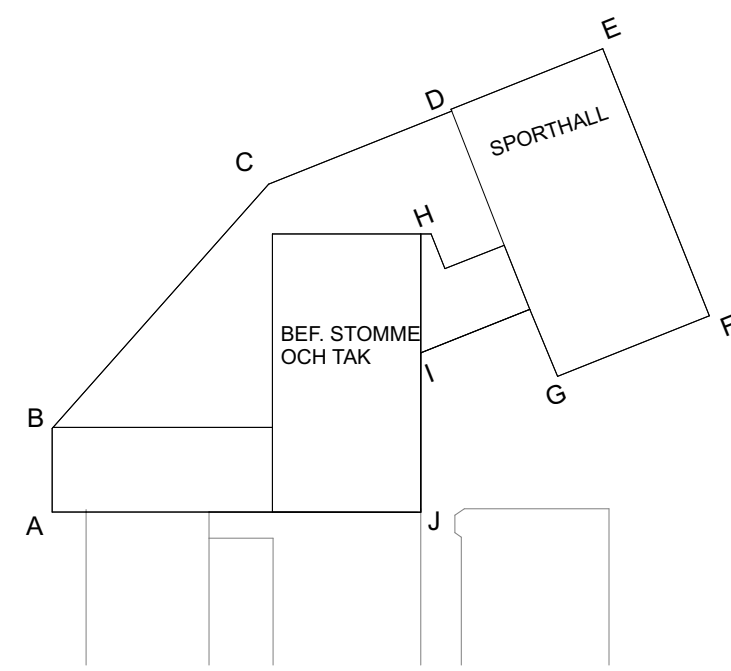

ORIENTERINGSPLAN

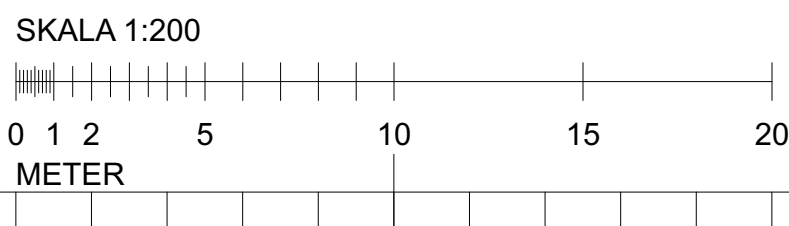


FÖRKLARINGAR

ALLA MÅTT I MILLIMETER
ALLA PLUSHÖJDER I METER
HÖJDSYSTEM LIKA TIDIGARE BYGGLOV FÖR
FASTIGHETEN HÄMTADE FRÅN HANINGE KOMMUN.

FÖRESKRIFTER

HÄNVISNINGAR

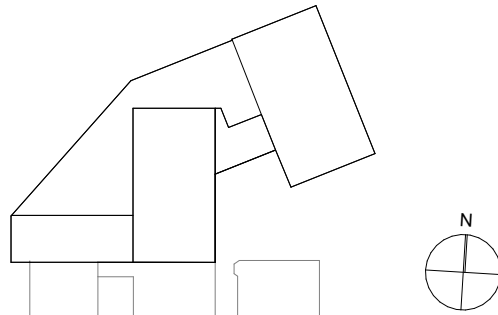BET	ÄNDRING AVSER	DATUM	STATUS SIGN.
FÖRHANDSKOPIA 2024-05-02			
FÖRSTUDIE			
DATUM	ÄNDRING		PROJEKT
SAMARITEN 1			
GRUNDSKOLA			
STENHUS			BESTÄLLAREN
Fastigheter			
BOW			ANSVARIG PART
BOW ARKITEKTER AB			
info@bowarkitekter.se			
www.bowarkitekter.se			
ORIENTERINGSSIFIGUR			
			
MARKUS WAGNER		KONTAKTPERSON	SKAPAD AV
MARKUS WAGNER		GÖKKAND AV	UPPDRAGSNUMMER
FÖRSTUDIE		RITNINGSKATEGORI	
FASADER		INNEHÅLL	FORMA
A-40-3-0100		NUMMER	SKALA
			BET