


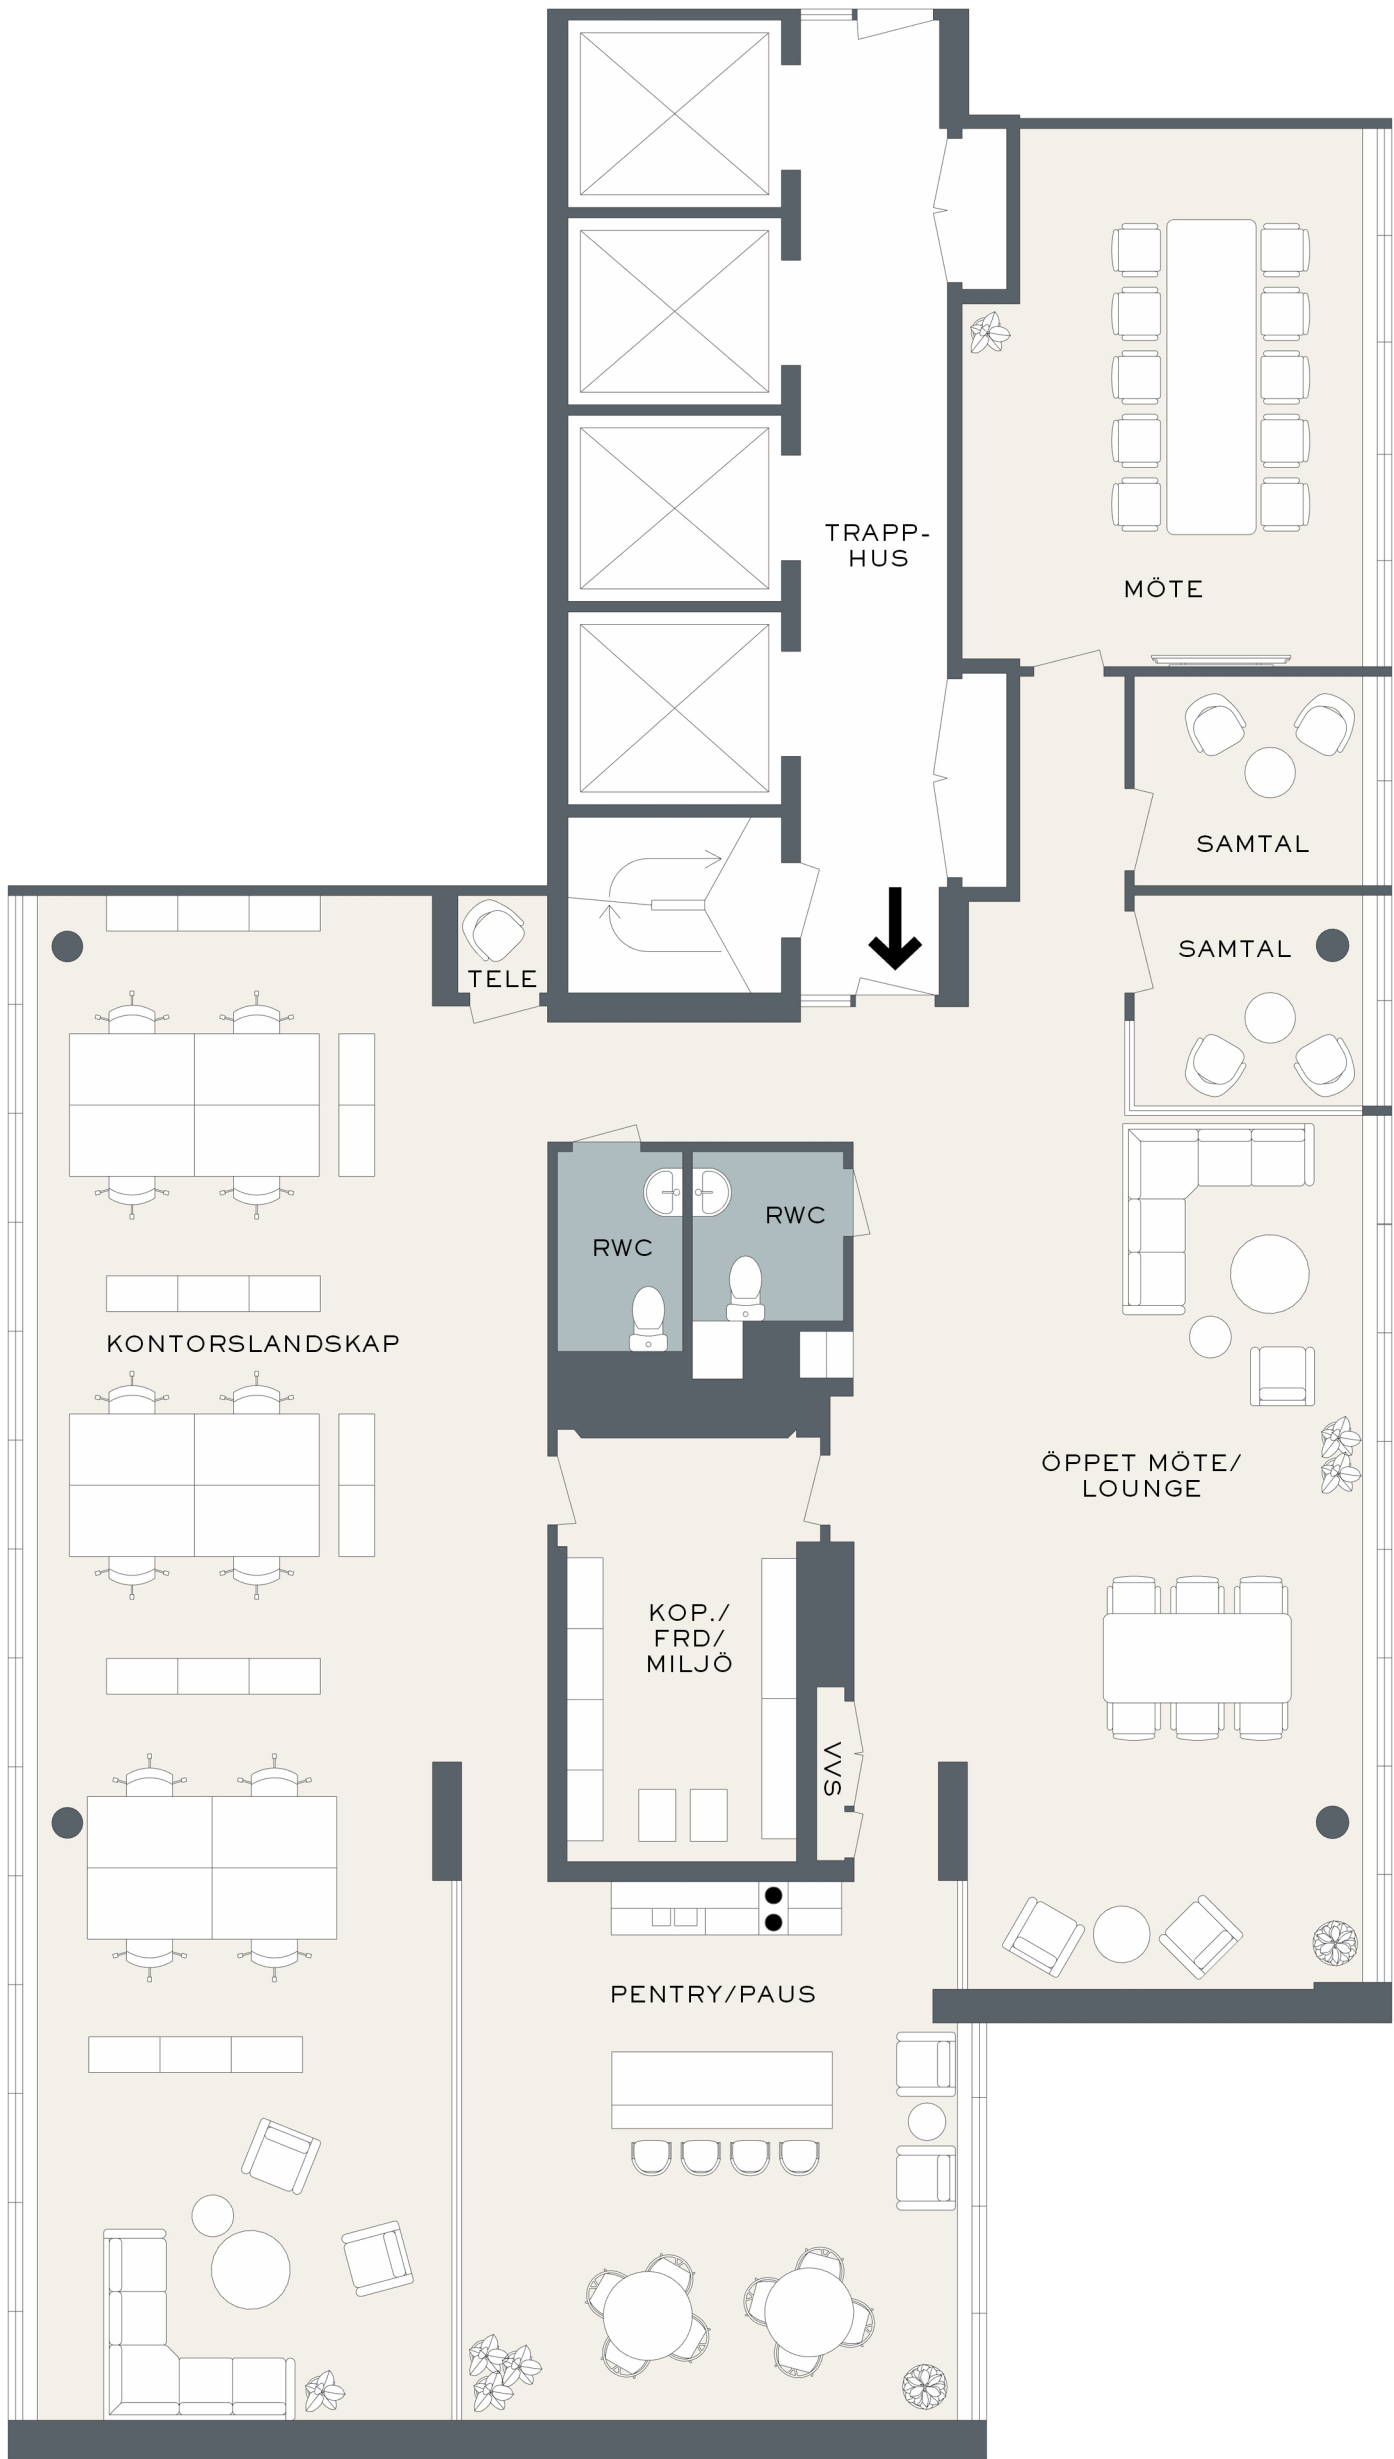

ADRESS
SVEAVÄGEN 9

VÅN
PLAN 9

KVM
267 KVM


FÖRKLARING

ARBETSYTOR/ ALLMÄNNA YTOR/
FÖRRÅD/ PENTRY

WC/ RWC/ DUSCH/
STÅD

TRAPPHUS/ UTOMHUS

ENTRÉPIL

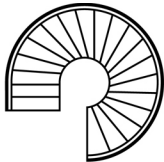

NEW PROPERTY