


Höjdsystem: RH2000

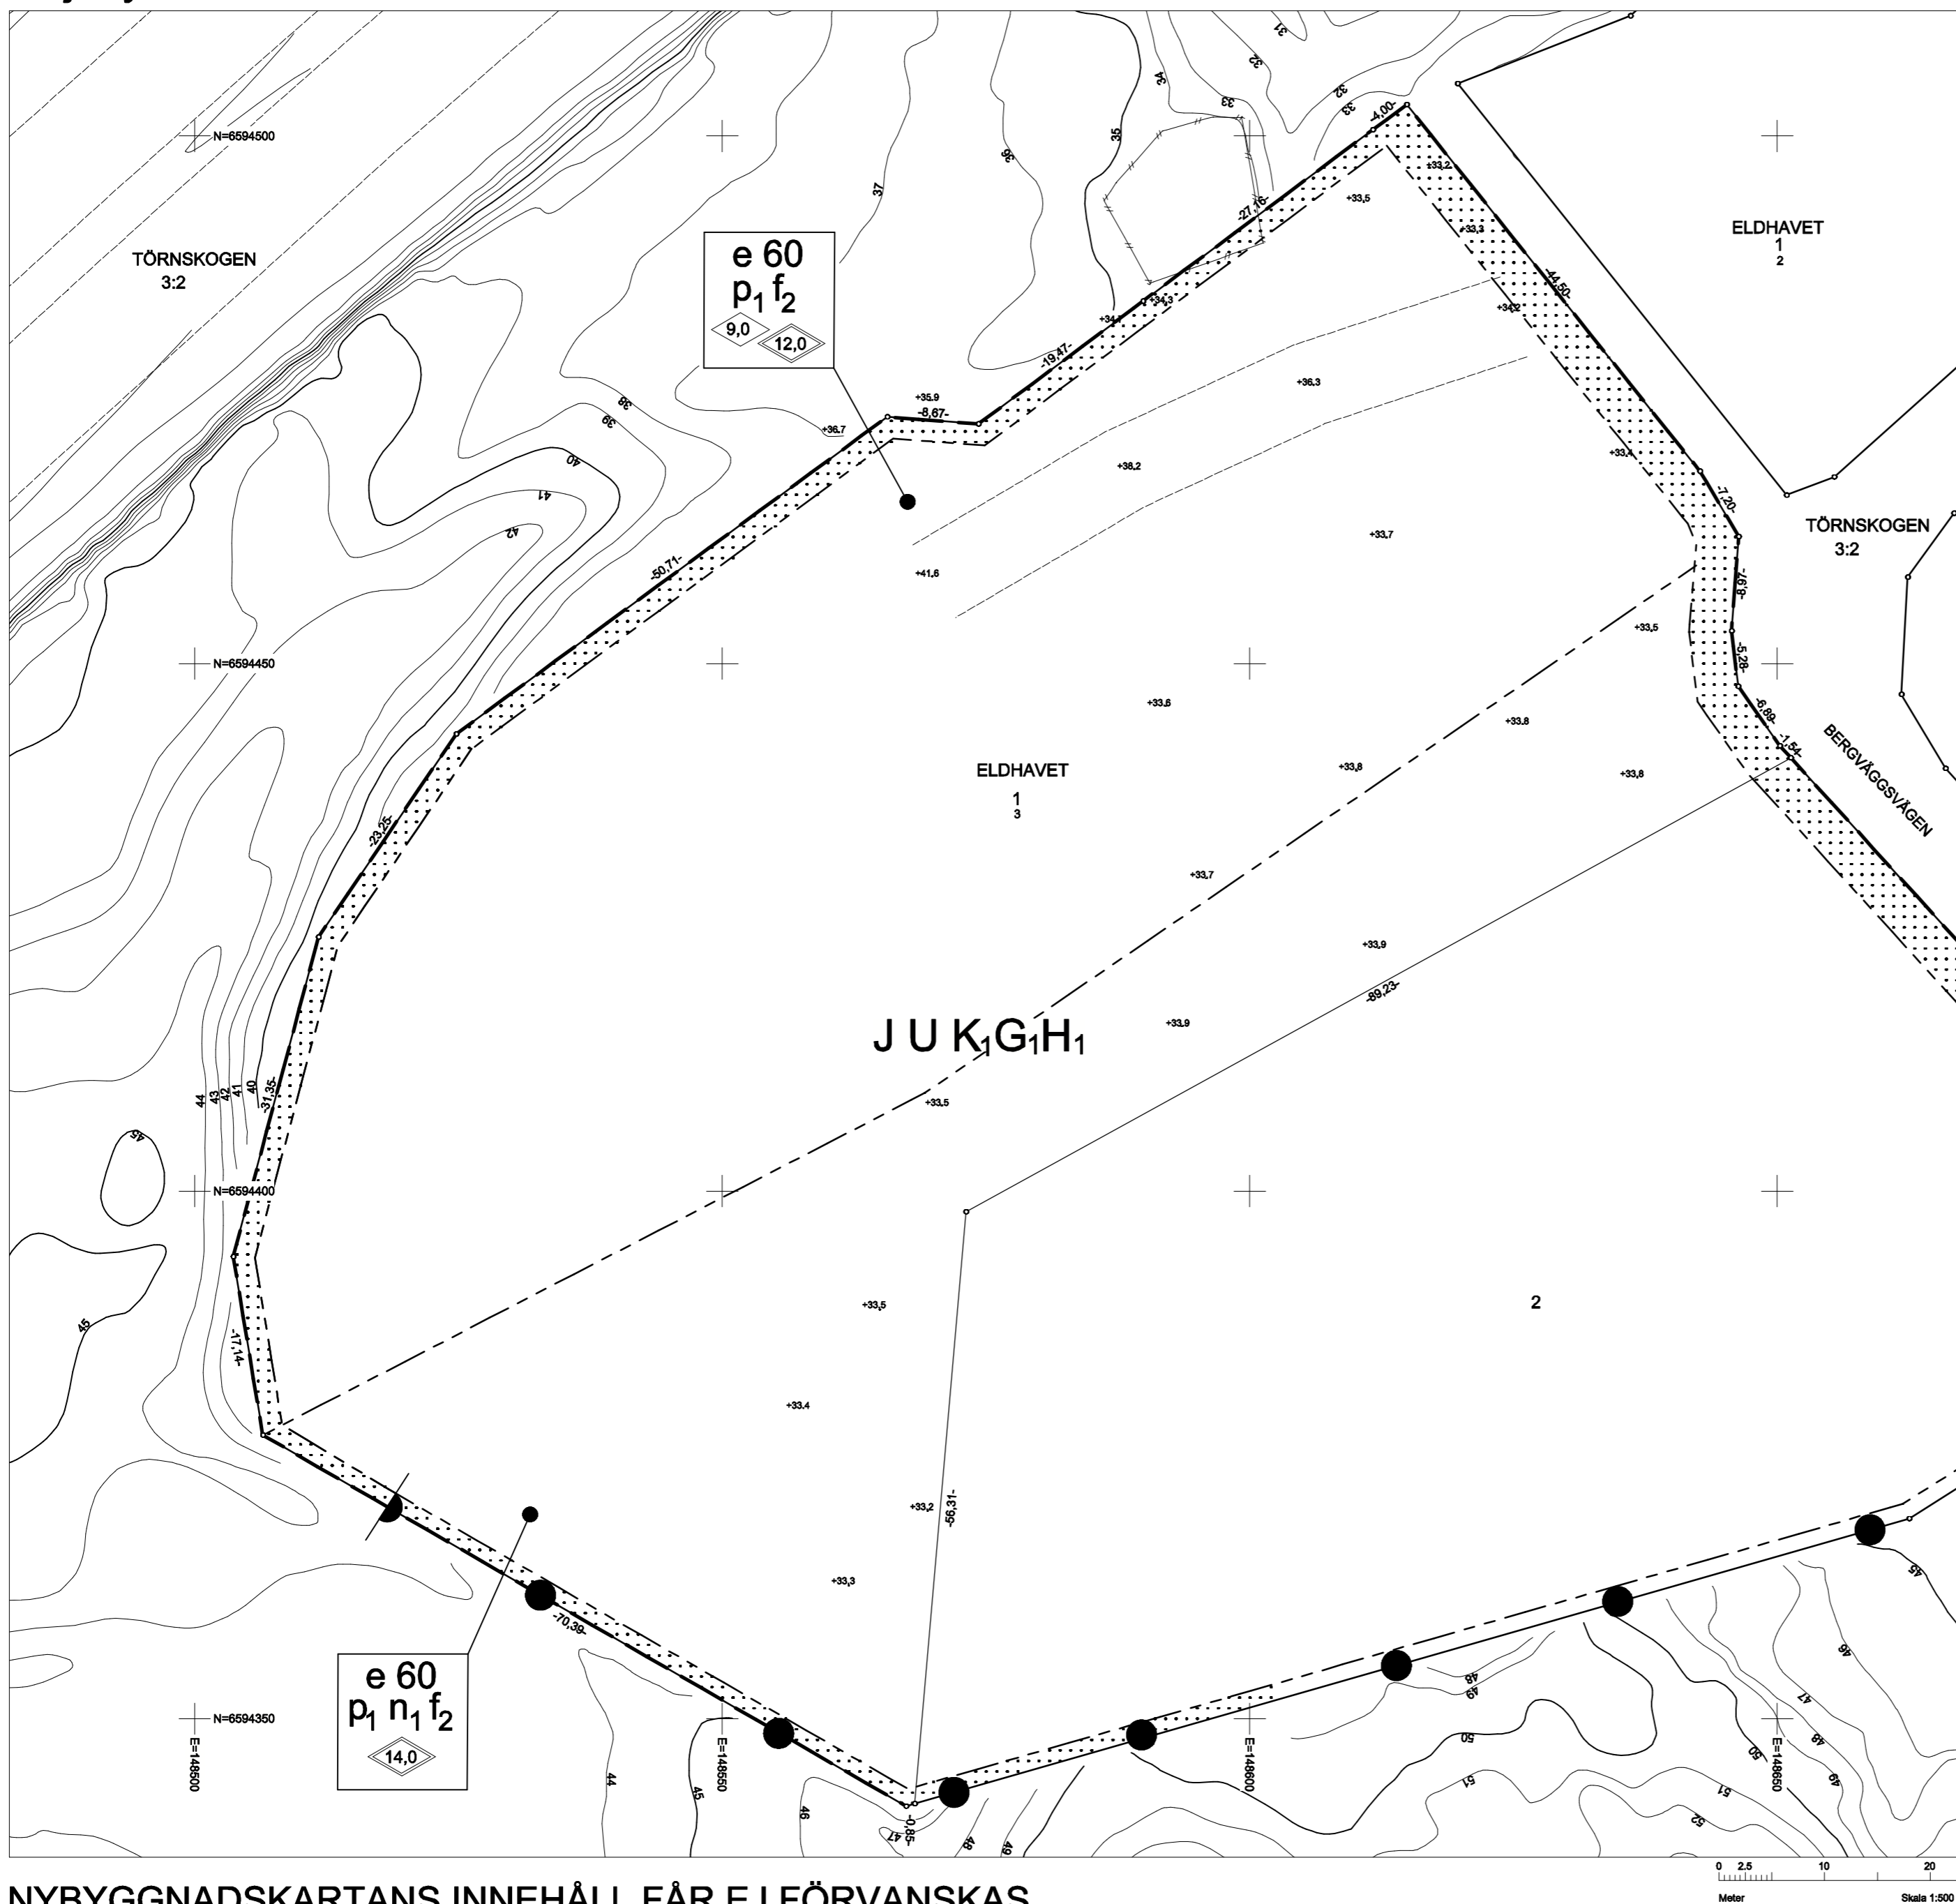

NYBYGGNADSKARTANS INNEHÅLL FÅR EJ FÖRVANSKAS

SOLLENTUNA KOMMUN
Samhällsbyggnadskontoret

PLANER

Nr 643

Beslutsdatum
2014-03-07

Fastigheten belägen utanför detaljplan
Fastighetsplan

Nej
Nej

TECKENFÖRKLARING

- fastighetsgräns
- kvarterstraktgräns
- +00.0 befintlig markhöjd
- - - väggkant
- staket

PLANTOLKNING

- användningsgräns
- - - egenskapsgräns
- stängsel skall finnas
- ◇ 9,0 högsta byggnadshöjd i meter över marken
- ◇ 12,0 högsta totalhöjd i meter över marken
Härutöver får enstaka tekniska anordningar som tex skorstenar och ventilationshuvor sticka upp.
- e 60** största byggnadsarea i procent av fastighetsarea
- J U K₁ G₁ H₁** beteckning i detaljplan
- p₁ f₂ n₁** beteckning i detaljplan
- prickmark

Anteckningar

VATTEN OCH AVLOPP

	Läge	Dimension	Vatten-gångsnivå	Lägsta normala vattentryck i m. vattenpelare	Uppdämningsnivå	Gemensamhets-anläggning erf. för fastigheterna
Förbindelsepunkt för vatten						
Förbindelsepunkt för spillvatten						
Förbindelsepunkt för dagvatten						

Övrigt:

Uppgifter om VA kommer från Sollentuna Energi & Miljö AB

NYBYGGNADSKARTA över
ELDHAVET 1 (3)

Areal 11112 kvm

Adress

Upprättad av: Marie Swartz
Datum: 2021-09-29
SWEREF 99 18 00 RH2000

Mätning: MS Granskning: SP/MNDnr: 2021.339