

FÖRKLARINGAR

Alla mått angivna i millimeter.

FÖRESKRIFTER


Samtliga mått kontrolleras på plats.
Inga uppmätningar utförda.

RUM

- 1 st 6 pers.
- 9 st 5 pers.
- 7 st 4 pers.
- 2 st 2 pers.
- 4 st 1 pers.

totalt: 23 st Rum
67 sängar

755 kvm
hiss 15 kvm

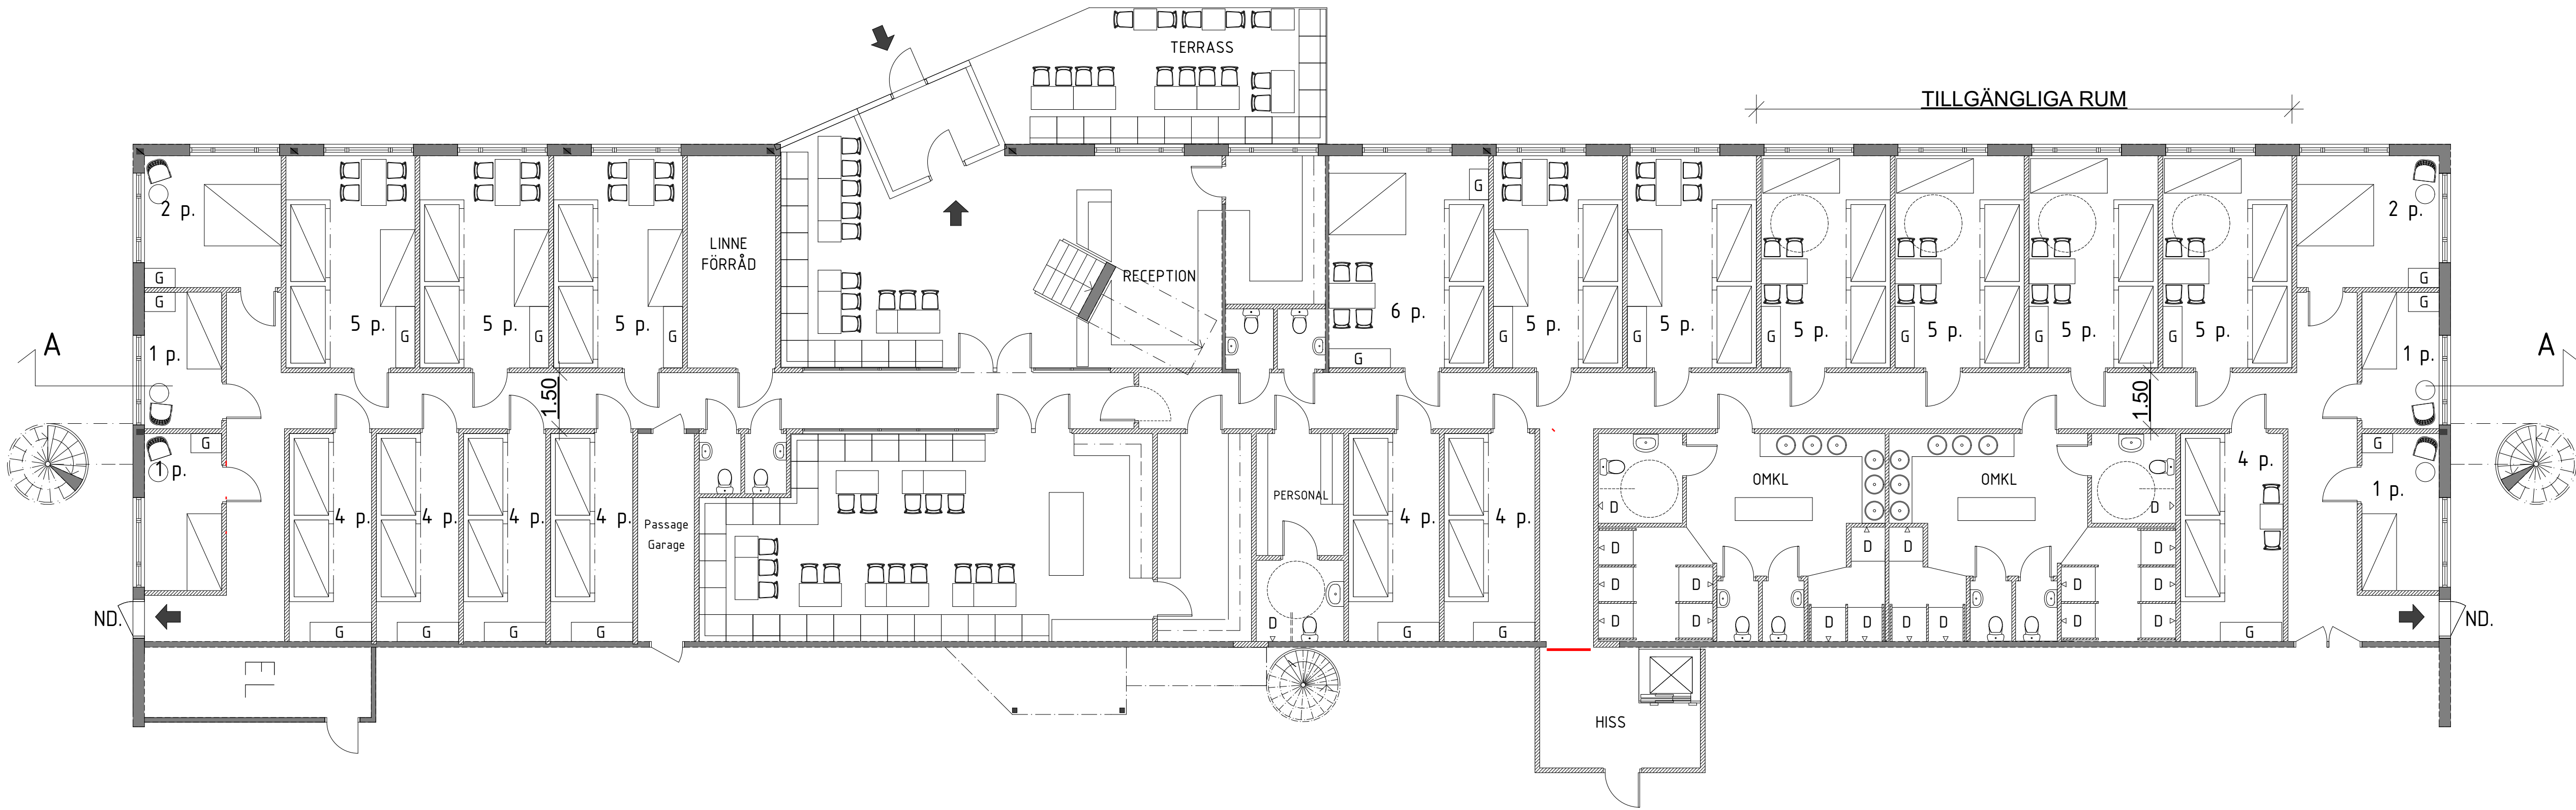

Plan BV



- BEFINTLIGA VÄGGAR
- RIVNA VÄGGAR
- NYA VÄGGAR
- ND. = NY DÖRR
- NF. = NYTT FÖNSTER

2019-06-26 V3
2019-06-16
2019-06-11
2019-06-04
2019-04-30
2019-03-18
2019-02-20
2019-02-15
2019-02-14
2018-12-07
2018-12-06

FÖRSLAGSHANDLING				REG	ANT	REGISTRERANGEN AVSER	SIGN	DATUM
Nearby Skavsta Hotell AB				SKAVSTA Nyköping				
ORT				DATUM 2016-01-01				
ADR	TEL			A1-1:100				
PK	KONSTRUERAD	GRANSKAD	ARBETSNUMMER	A3-1:200				
HANDLAGSARE				RITNINGEN		ANDR BET		
				REG		A-01B		